


SI PRECISA QUANTO SEGUE:
 - la tipologia del sistema anticaduta è da validarsi durante la fase di esecuzione dell'intervento in considerazione sia delle murature a cui ancorarsi con le staffe a parete che delle strutture/orditure delle coperture oggetto di intervento sulle quali installare i pali delle linee vita ed i rinvii.
 - il posizionamento dei dispositivi articolata è da validarsi durante la fase di esecuzione dell'intervento in considerazione sia delle murature a cui ancorarsi con le staffe a parete che delle strutture/orditure delle coperture oggetto di intervento sulle quali installare i pali delle linee vita ed i rinvii.

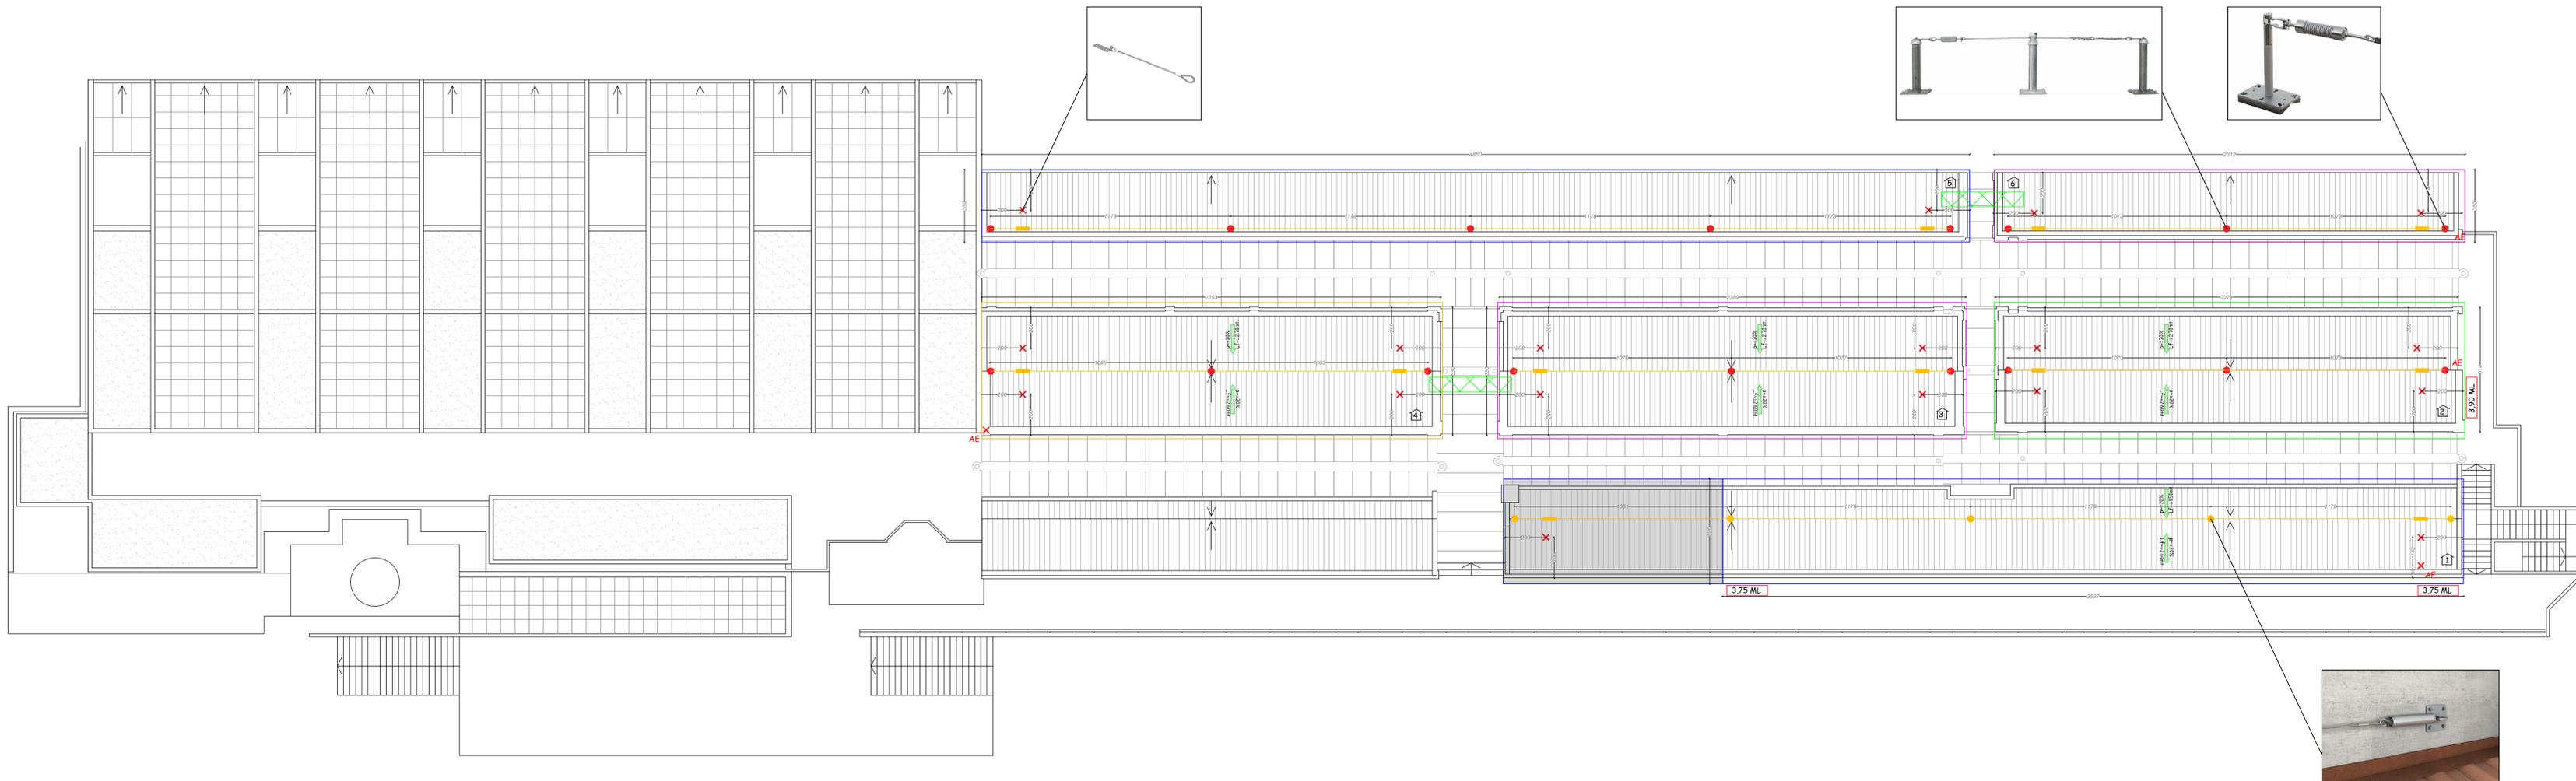

peba studio
 ingegneria e architettura
 via Vittoria Aulieri, 28 | 50121 - Firenze
 Tel. +39 055 3304707 | +39 339 4468791
 Fax +39 055 3351621 | Fax +39 055 5699113
 E. info@pebastudio.com

PRATICA
PIANO DI SICUREZZA E COORDINAMENTO
 art. 100 del D.Lgs. 81/2008 e s.m.i.

UBICAZIONE INTERVENTO
COMUNE DI AREZZO
 via A. da Sangallo - via F. Gamurrini - via B. Buozzi

OGGETTO
 LAVORI DI MANUTENZIONE STRAORDINARIA DELLE COPERTURE DELLA PRIMA
 E SECONDA GALLERIA DEL CIMITERO MONUMENTALE DI AREZZO

ALLEGATO

ELABORATO TECNICO DELLA COPERTURA

DATA	SCALA	TAVOLA	ALLEGATO
11/06/2020	1:200	1	E.T.C.
REVISIONE			
1			

TECNICO
 Geom. SIMONE PECCHIOLI
 timbro e firma del TECNICO

COMMITTENTE
 timbro e firma del COMMITTENTE

AREZZO MULTISERVIZI s.r.l.

LEGENDA

LEGENDA COPERTURE	
	COPERTURA "1" - OGGETTO D'INTERVENTO
	COPERTURA "2" - OGGETTO D'INTERVENTO
	COPERTURA "3" - OGGETTO D'INTERVENTO
	COPERTURA "4" - OGGETTO D'INTERVENTO
	COPERTURA "5" - OGGETTO D'INTERVENTO
	COPERTURA "6" - OGGETTO D'INTERVENTO

LEGENDA DISPOSITIVI	
	LINEA VITA CONFORME UNI EN 795
	PALO DI ANCORAGGIO CONFORME UNI EN 795
	PIASTRA A PARETE CONFORME UNI EN 795
	PUNTO DI RINVIO CONFORME UNI EN 795 Classe A
	PASSERELLE TEMPORANEA
	COPERTURA CALPESTABILE (1,2,3,...)

	SEGNALE LINEA INTERDETTO
	ALTEZZA LIBERA DI CADUTA
	LINEA DI PENDENZA DELLA FALDA RIVOLTA VERSO IL BASSO P= Percentuale di pendenza Lf= Lunghezza falda
	PERCORSO VERSO L'ALTO
	PERCORSO VERSO IL BASSO
	PUNTO DI ACCESSO INTERNO
	PUNTO DI ACCESSO ESTERNO

PORZIONE DI COPERTURA NON OGGETTO DI INTERVENTO MA PER LA QUALE DEVE ESSERE INTEGRATO IL SISTEMA ANTICADUTA.