

**REALIZZAZIONE
DI N. 1 BLOCCO
DI LOCULI E OSSARI
ALL'INTERNO
DEL CIMITERO
DI SANTA FIRMINA
AD AREZZO**

TAV. 10
STATO SOVRAPPOSTO
PLANIMETRIA GENERALE
INDIVIDUAZIONE DELL'INTERVENTO ALL'INTERNO DEL COMPLESSO CIMITERIALE

COMMITTENTE
AREZZO MULTISERVIZI SRL
VIA BRUNO BUZZI, 1 - AREZZO

RESPONSABILE DEL PROCEDIMENTO
SIG.RA ELENA GRAVERINI

PROGETTISTA INCARICATO
ARCHITETTO PIETRO GIANI
STUDIO DI ARCHITETTURA
ARCHITETTI P. GIANI, P. RICCI, L. RICCI
VIA MARGARITONE 15 - AREZZO
TEL. +39 0575 299706 - FAX +39 0575 299706
e-mail: p.giani@arenet.it
Pec: pietro.giani@archiworkpec.it


COLLABORATORI
ARCHITETTO PAOLO RICCI
ARCHITETTO LAURA RICCI

GEOLOGO
DOTT.GEOL. FRANCO BULGARELLI


SCALA 1:50
AGGIORNAMENTO N. DEL

FILE: St.Firmina_P_D/E-1_1_Tav.10-SOVR.Plan.dwg MAGGIO 2020

INDIVIDUAZIONE DELL'INTERVENTO ALL'INTERNO DEL COMPLESSO CIMITERIALE DI SANTA FIRMINA

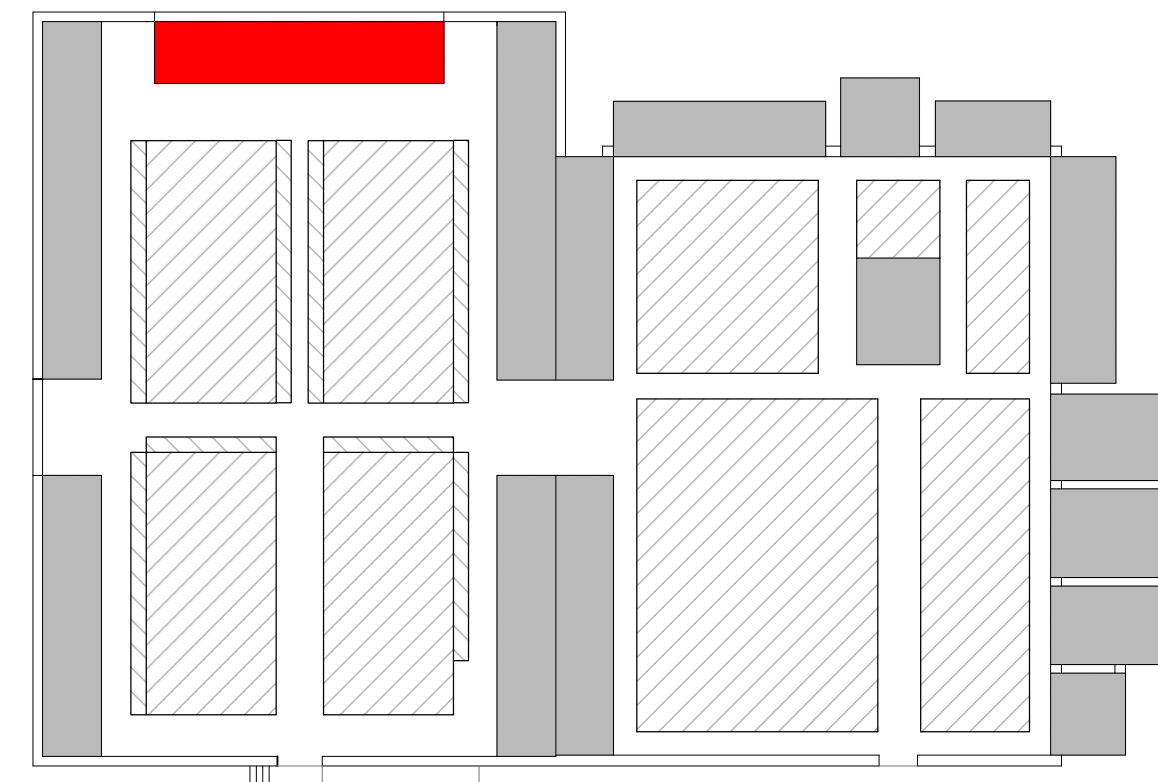

■ CAPPELLE E LOCULI ALLO STATO ATTUALE
■ TUMULAZIONI ALLO STATO ATTUALE
■ AMPLIAMENTO LOCULI E OSSARI DI PROGETTO
56 LOCULI - 28 OSSARI

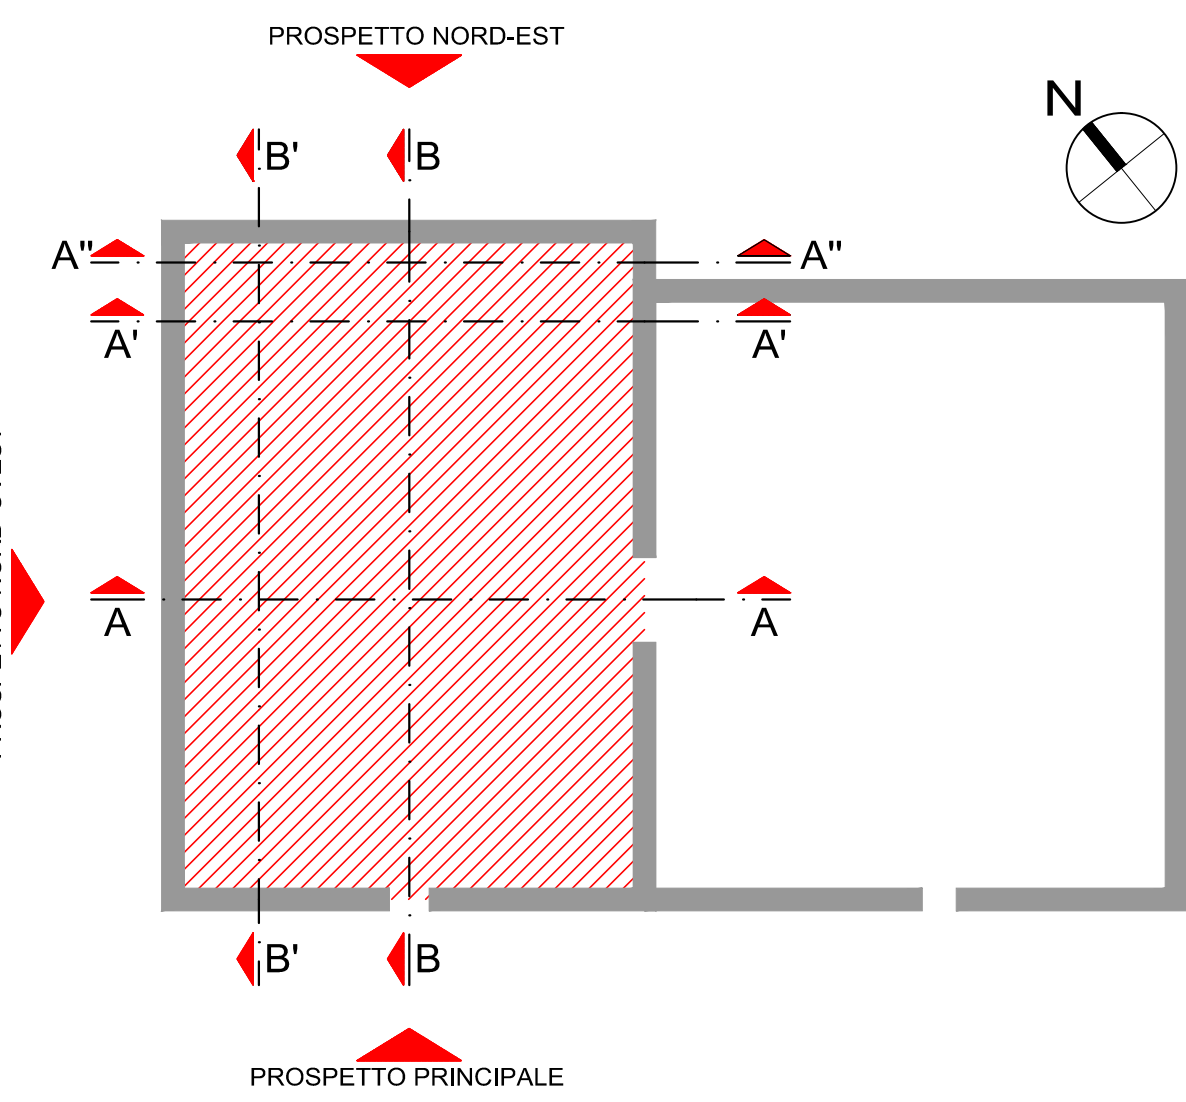

■ DEMOLIZIONI PARTI IN VISTA
■ DEMOLIZIONI PARTI SEZIONATE
■ COSTRUZIONI PARTI IN VISTA
■ COSTRUZIONI PARTI SEZIONATE

STATO SOVRAPPOSTO
PLANIMETRIA GENERALE [quota + 2,50]

SCALA 1:50

