



**REALIZZAZIONE  
DI N. 1 BLOCCO  
DI LOCULI E OSSARI  
ALL'INTERNO  
DEL CIMITERO  
DI SANTA FIRMINA  
AD AREZZO**

TAV. 13

STATO  
PROGETTO

ELABORATO  
DELLA  
COPERTURA:  
'LINEA VITA'

SCALA 1:50

AGGIORNAMENTO  
N. DEL

COMMITTENTE  
AREZZO MULTISERVIZI SRL  
VIA BRUNO BUOZZI, 1 - AREZZO

RESPONSABILE DEL PROCEDIMENTO  
SIG.RA ELENA GRAVERINI

PROGETTISTA INCARICATO  
ARCHITETTO PIETRO GIANI



STUDIO DI ARCHITETTURA  
ARCHITETTI P. GIANI, P. RICCI, L. RICCI  
VIA MARGARITONE 15 - AREZZO  
TEL +39 0575 299706 - FAX +39 0575 299706  
e-mail: p.giani@awn.it  
Pec: pietro.giani@archiworldpec.it



COLLABORATORI  
ARCHITETTO PAOLO RICCI  
ARCHITETTO LAURA RICCI

GEOLOGO  
DOTT.GEOL. FRANCO BULGARELLI

**STATO DI PROGETTO  
ELABORATO DELLA COPERTURA**

SCALA 1:50

**COPERTURA VOLUME AMPLIAMENTO**

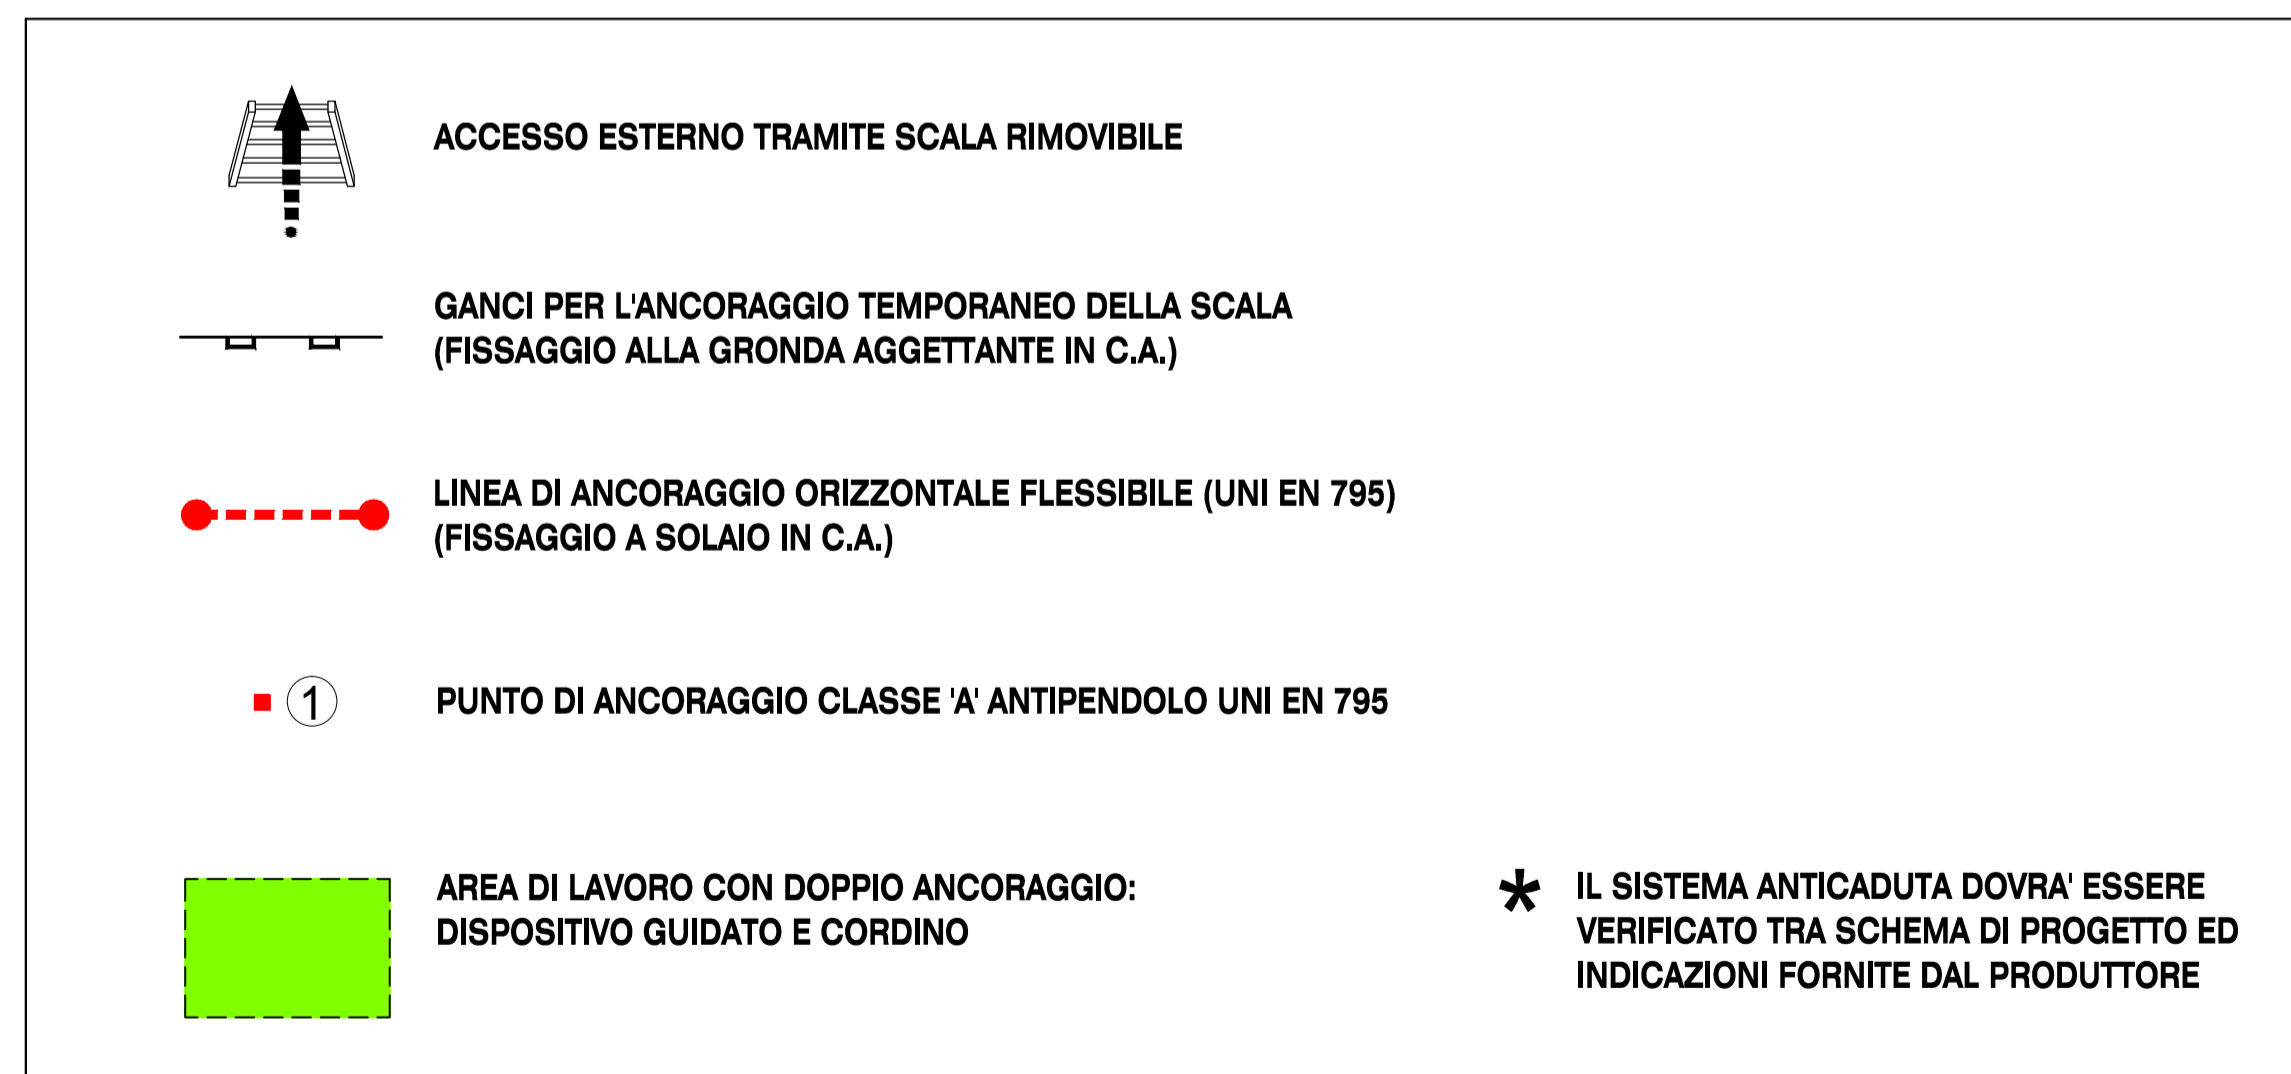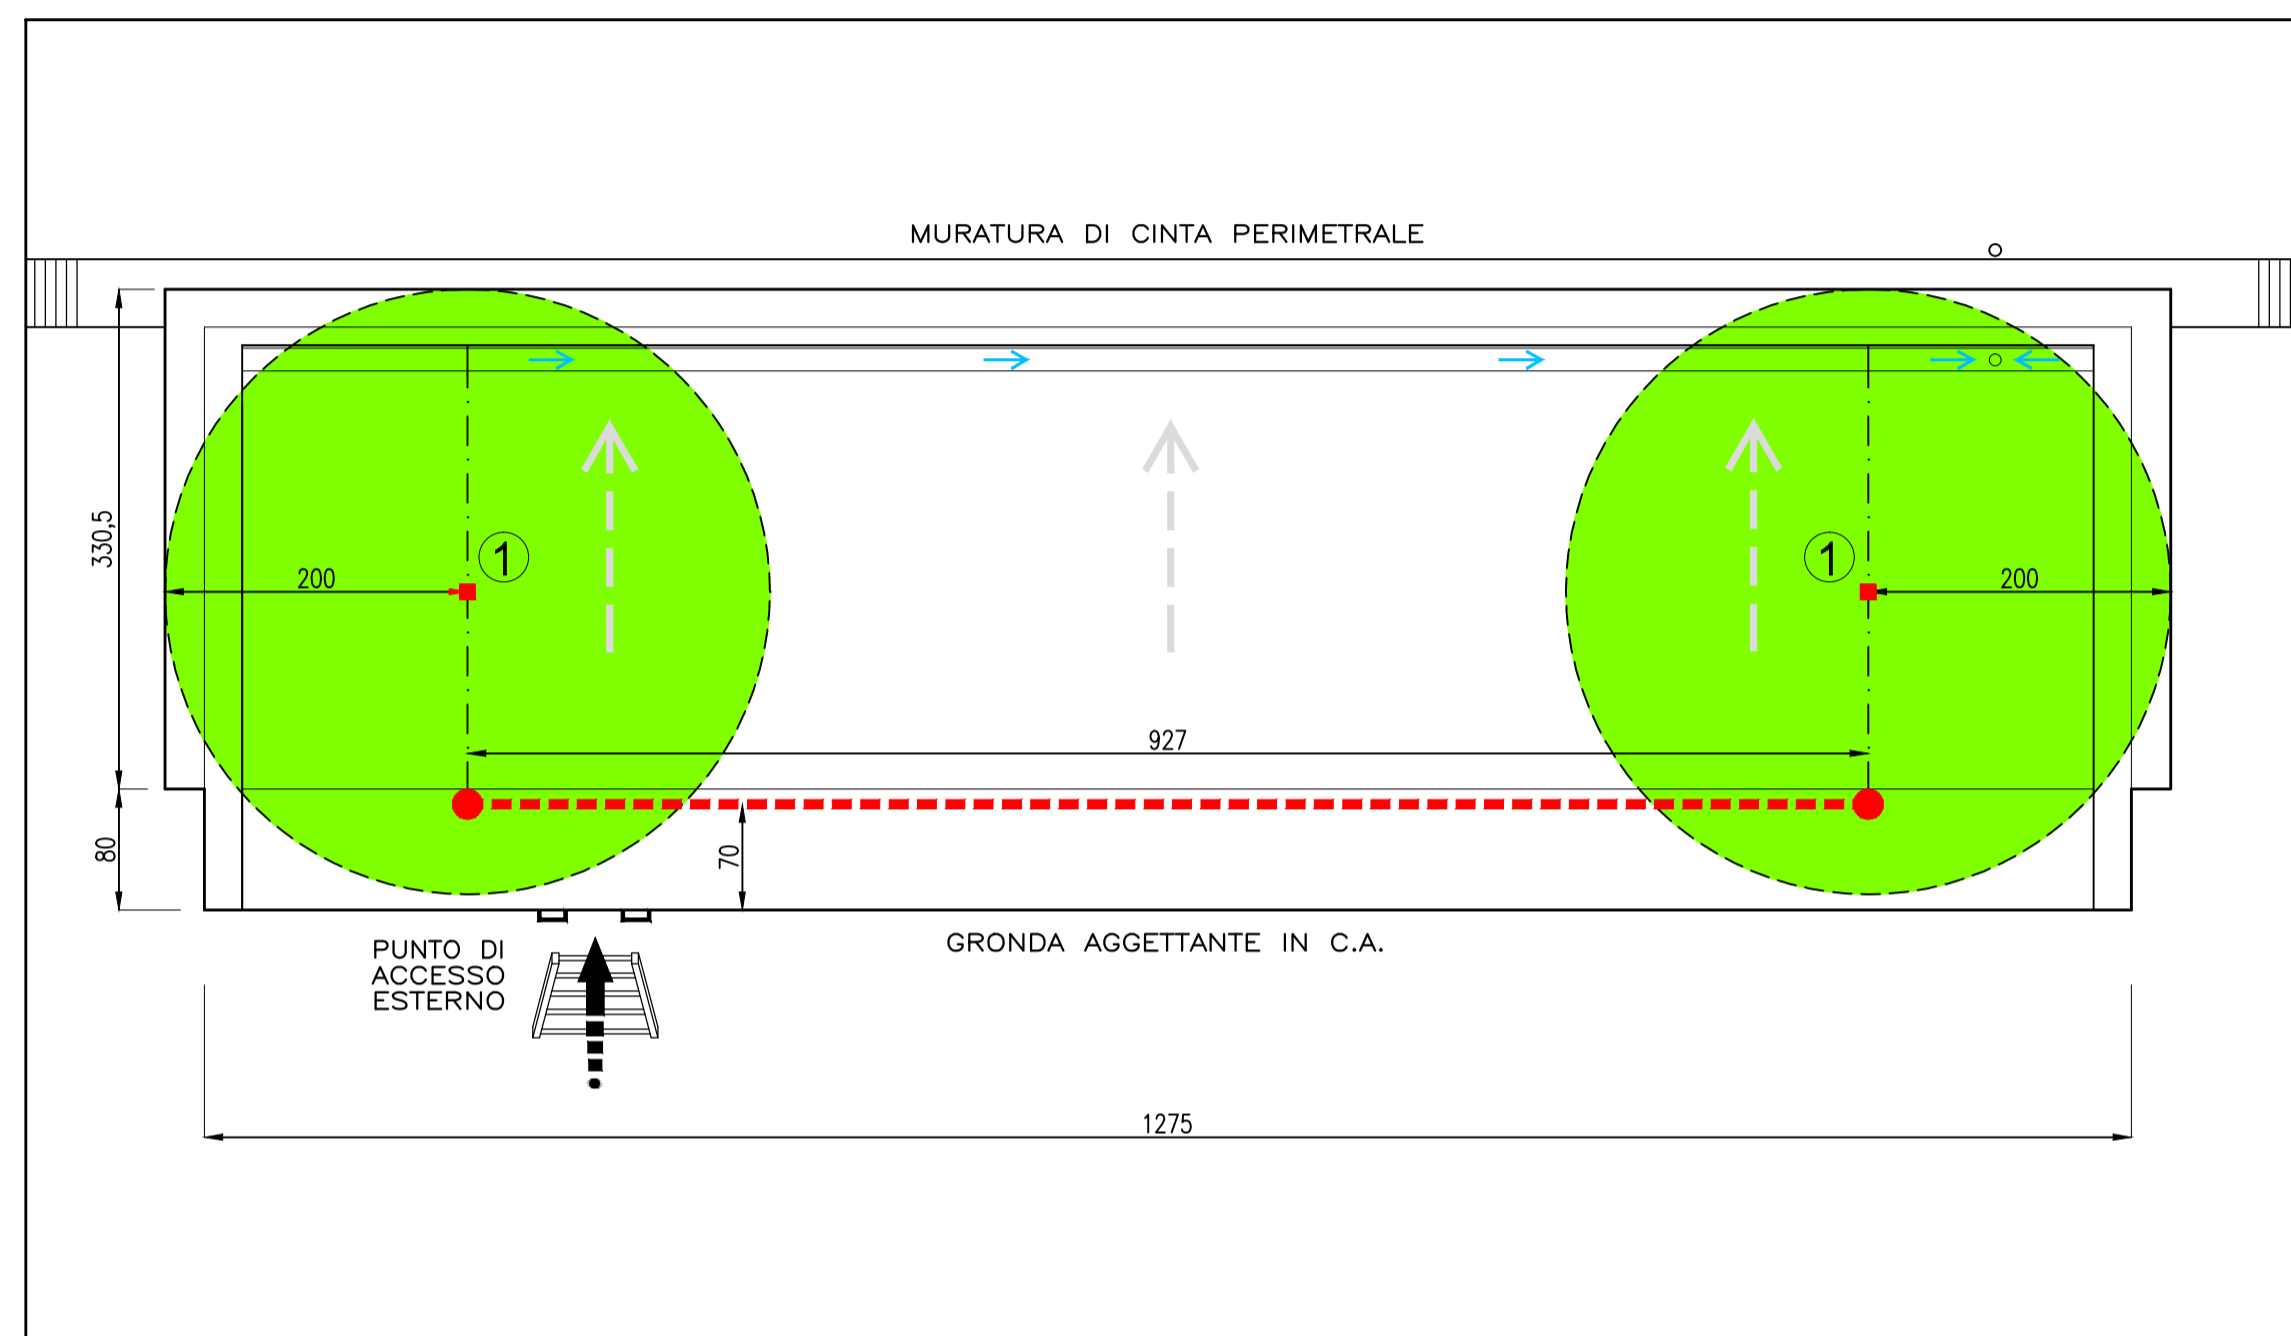

**INDIVIDUAZIONE DELL'INTERVENTO ALL'INTERNO  
DEL COMPLESSO CIMITERIALE DI SANTA FIRMINA**

