



TAV. 15

STATO  
PROGETTO

IMPIANTO  
ELETTRICO  
LUCI VOTIVE

SCALA 1:100, 1:50

AGGIORNAMENTO  
N. DEL

**REALIZZAZIONE  
DI N. 1 BLOCCO  
DI LOCULI E OSSARI  
ALL'INTERNO  
DEL CIMITERO  
DI SANTA FIRMINA  
AD AREZZO**

COMMITTENTE  
**AREZZO MULTISERVIZI SRL**  
VIA BRUNO BUOZZI, 1 - AREZZO

RESPONSABILE DEL PROCEDIMENTO  
**SIG.RA ELENA GRAVERINI**

PROGETTISTA INCARICATO  
**ARCHITETTO PIETRO GIANI**  
STUDIO DI ARCHITETTURA  
ARCHITETTI P. GIANI, P. RICCI, L. RICCI  
VIA MARGARITONE 15 - AREZZO  
TEL. +39 0573 299706 - FAX +39 0573 299706  
e-mail: p.giani@awn.it  
Pec: pietro.giani@archiworldpec.it


COLLABORATORI  
ARCHITETTO PAOLO RICCI  
ARCHITETTO LAURA RICCI

GEOLOGO  
**DOTT.GEOL. FRANCO BULGARELLI**


FILE: St.Firmina\_P/D/E-L1\_Tav.15-Imp.El.luci.vot.dwg

MAGGIO 2020

RIF. n.9 schema planimetrico

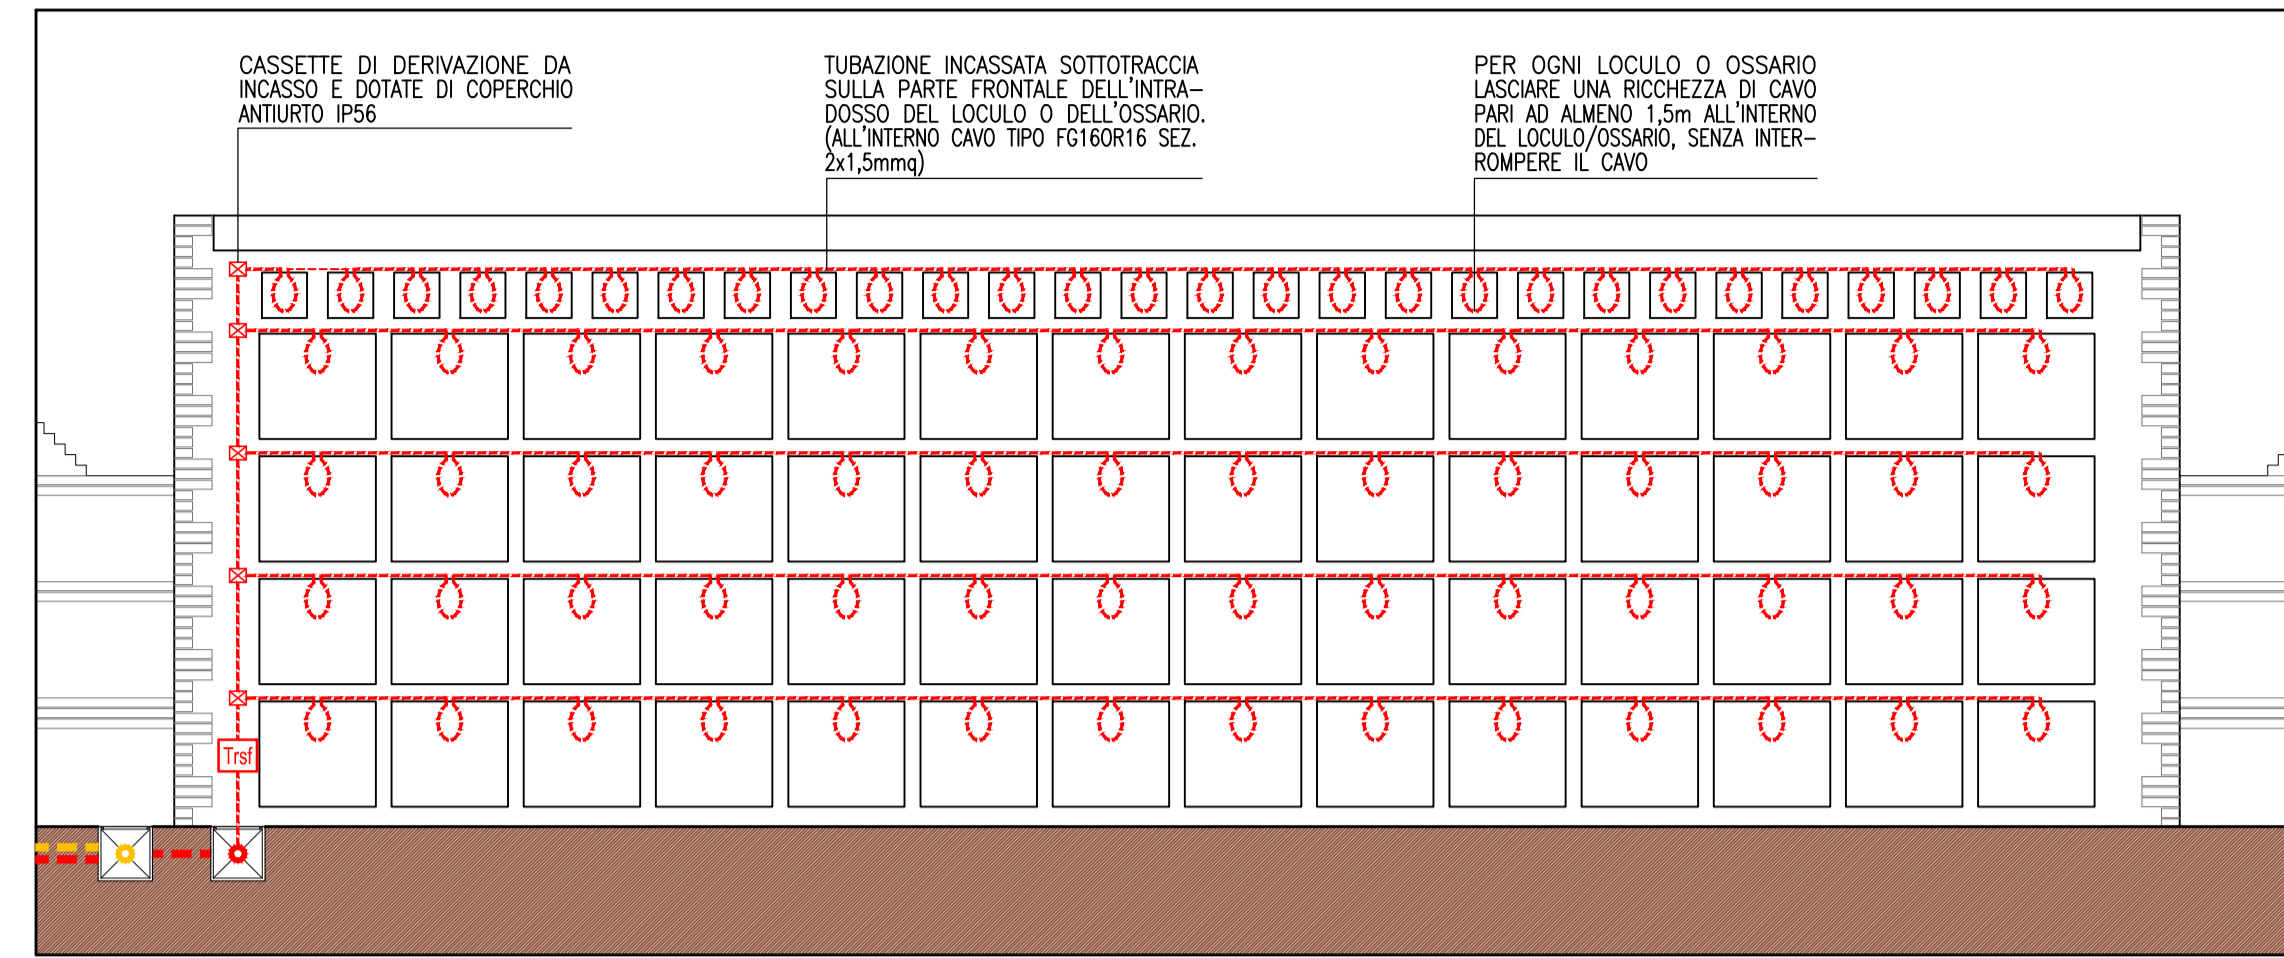

PROSPETTO LOCULI AMPLIAMENTO (LOTTO 1) [1:50]

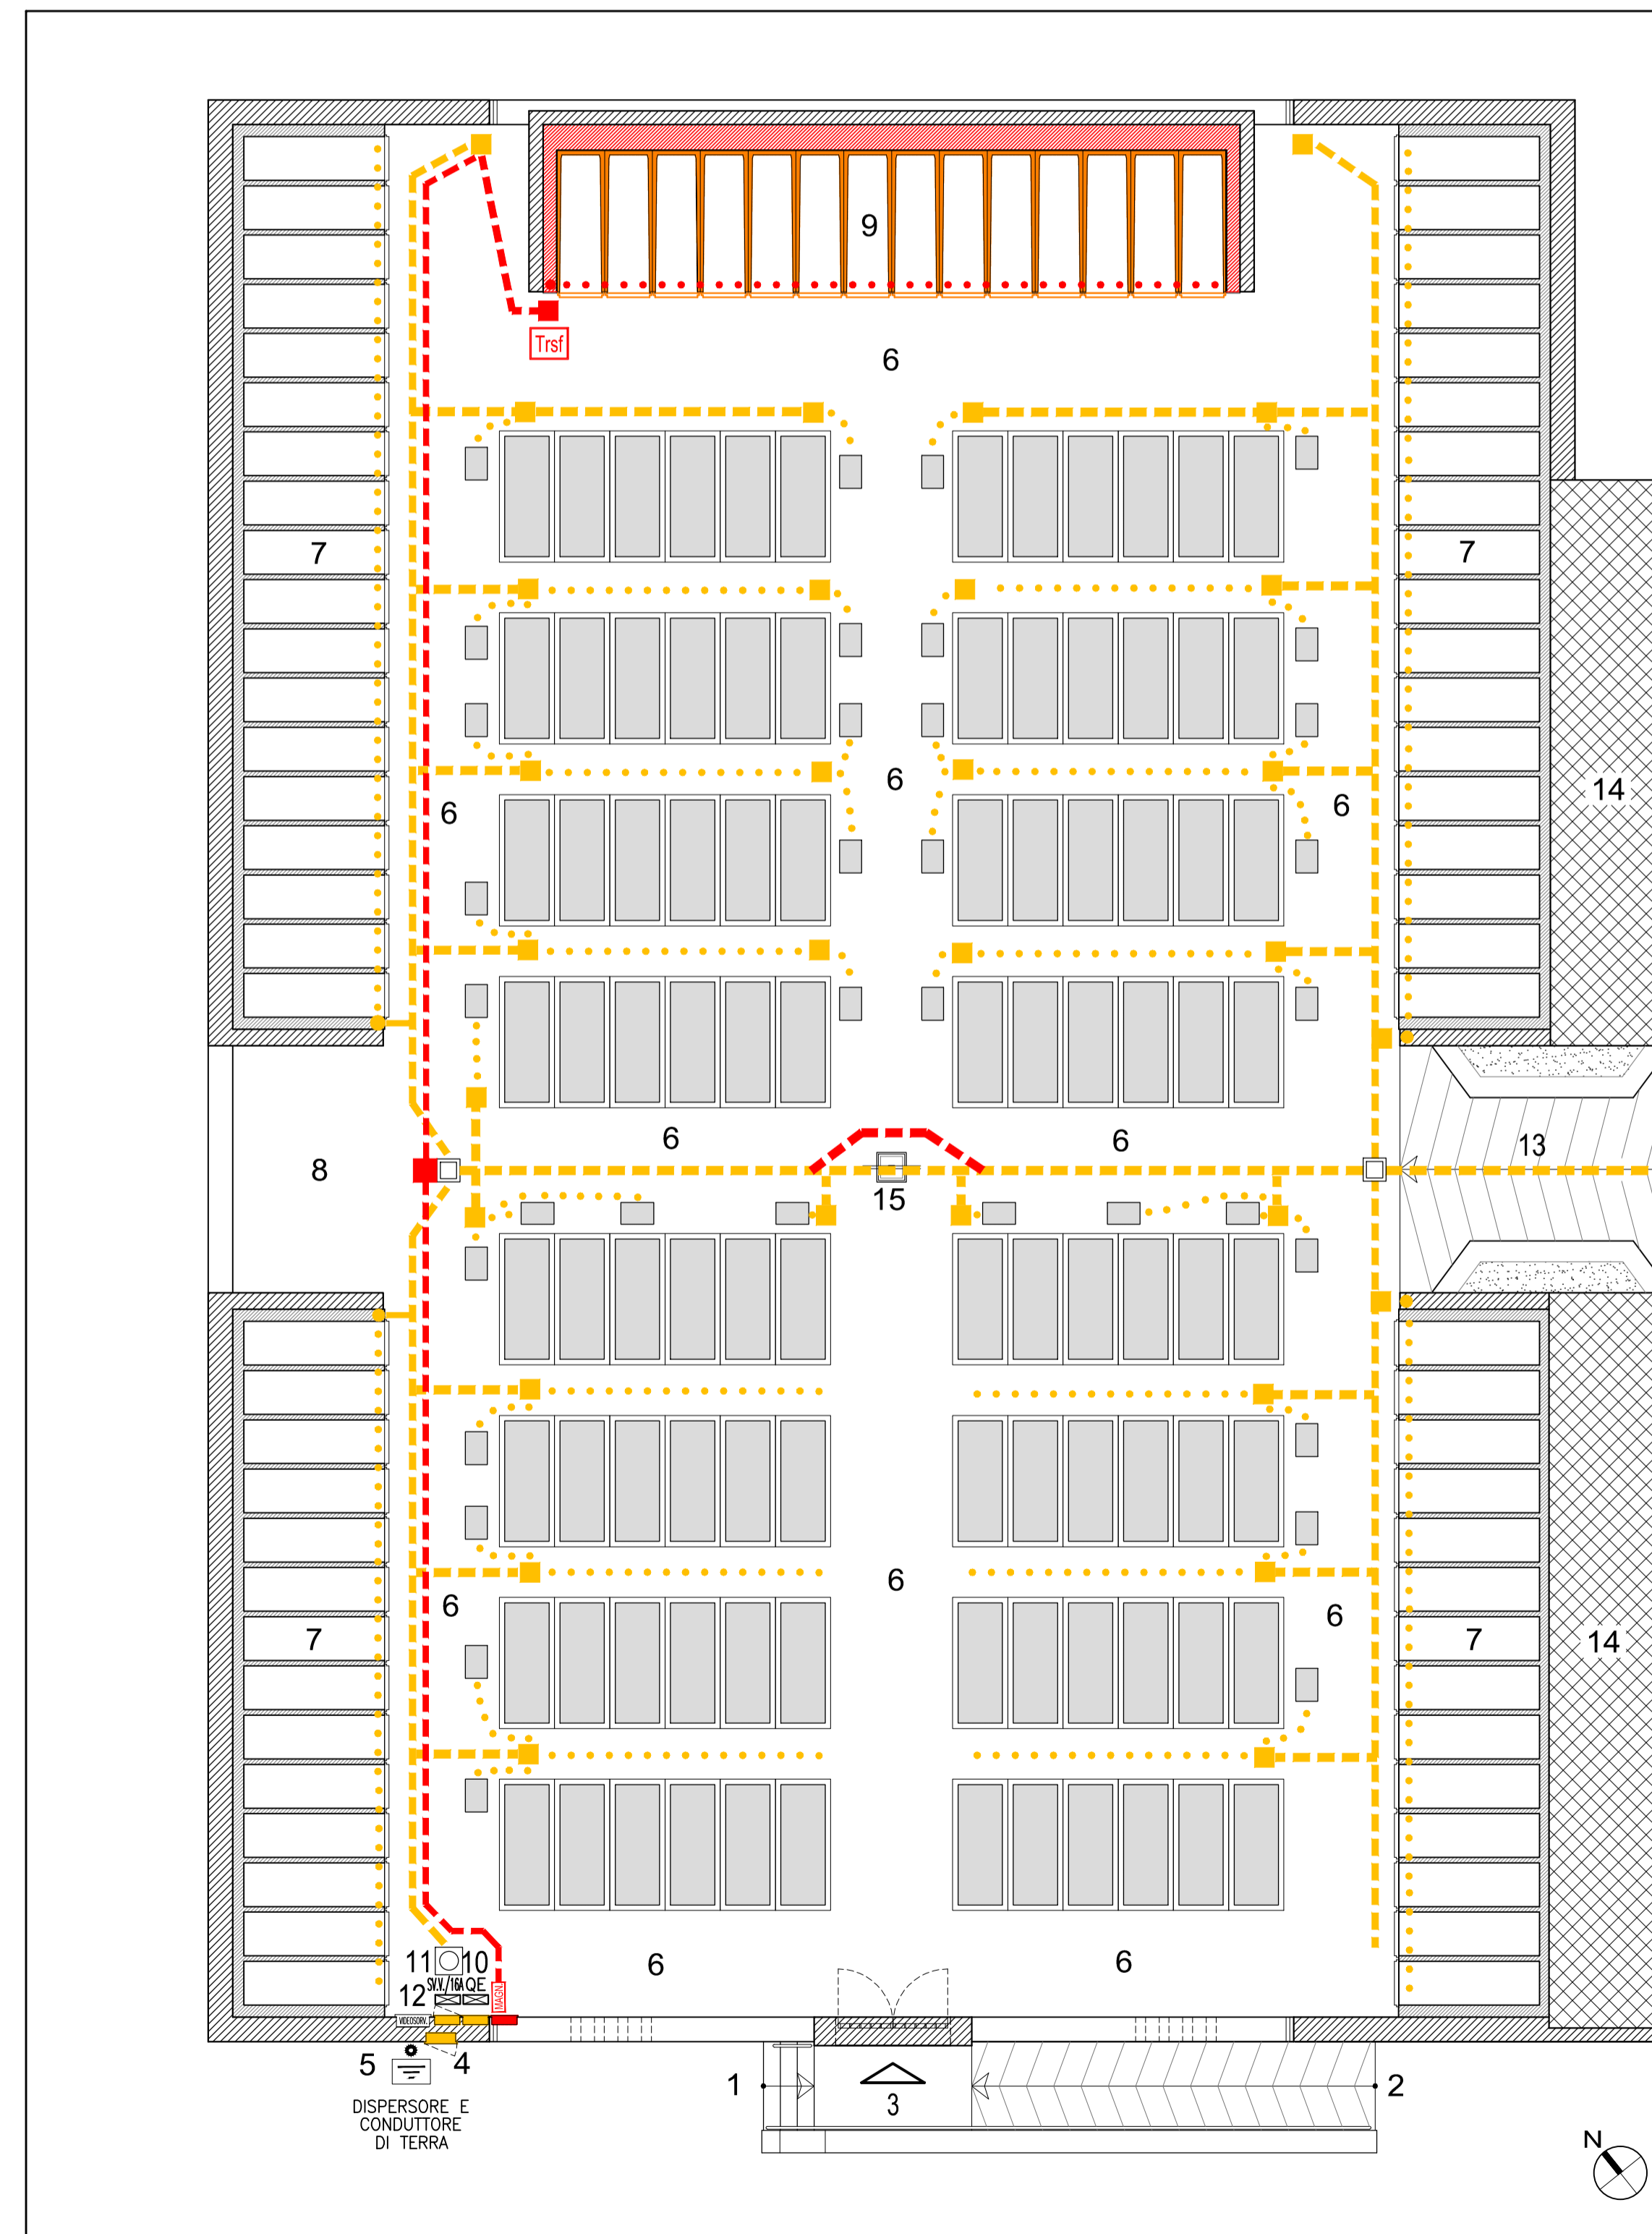


PLANIMETRIA GENERALE [1:50]

**LEGENDA ELEMENTI DELL'IMPIANTO**

- QUADRO ELETTRICO GENERALE
- DISPENSORE E CONDUTTORE DI TERRA
- POZZETTI DI PARTENZA/ARRIVO O SCAMBIO DELLE LINEE PRINCIPALI (ESISTENTI)
- POZZETTO DI SCAMBIO LINEE PRINCIPALI/SECONDARIE (ESISTENTI)
- ARMADIO ELETTRICO (ESISTENTE)
- LINEA ELETTRICA PRINCIPALE ESISTENTE
- LINEA ELETTRICA SECONDARIA ESISTENTE
- LINEA DI DISTRIBUZIONE ALLE LUCI VOTIVE (ESISTENTE)
- LINEA DI DISTRIBUZIONE ALLE LUCI VOTIVE (DI PROGETTO)
- CASSETTA DI DERIVAZIONE ESISTENTE
- CASSETTA DI DERIVAZIONE DI PROGETTO
- POZZETTO DI SCAMBIO LINEE PRINCIPALI/SECONDARIE (PROGETTO)
- NUOVO CENTRALINO IP65
- LINEA ELETTRICA DI PROGETTO
- INTERRUTTORE MAGNETOTERMICO 6A
- TRASFORMATORE 230V-12/24V
- CASSETTA DI DERIVAZIONE DI PROGETTO
- LINEA DI DISTRIBUZIONE ALLE LUCI VOTIVE (DI PROGETTO)

**SCHEMA QUADRO ELETTRICO**

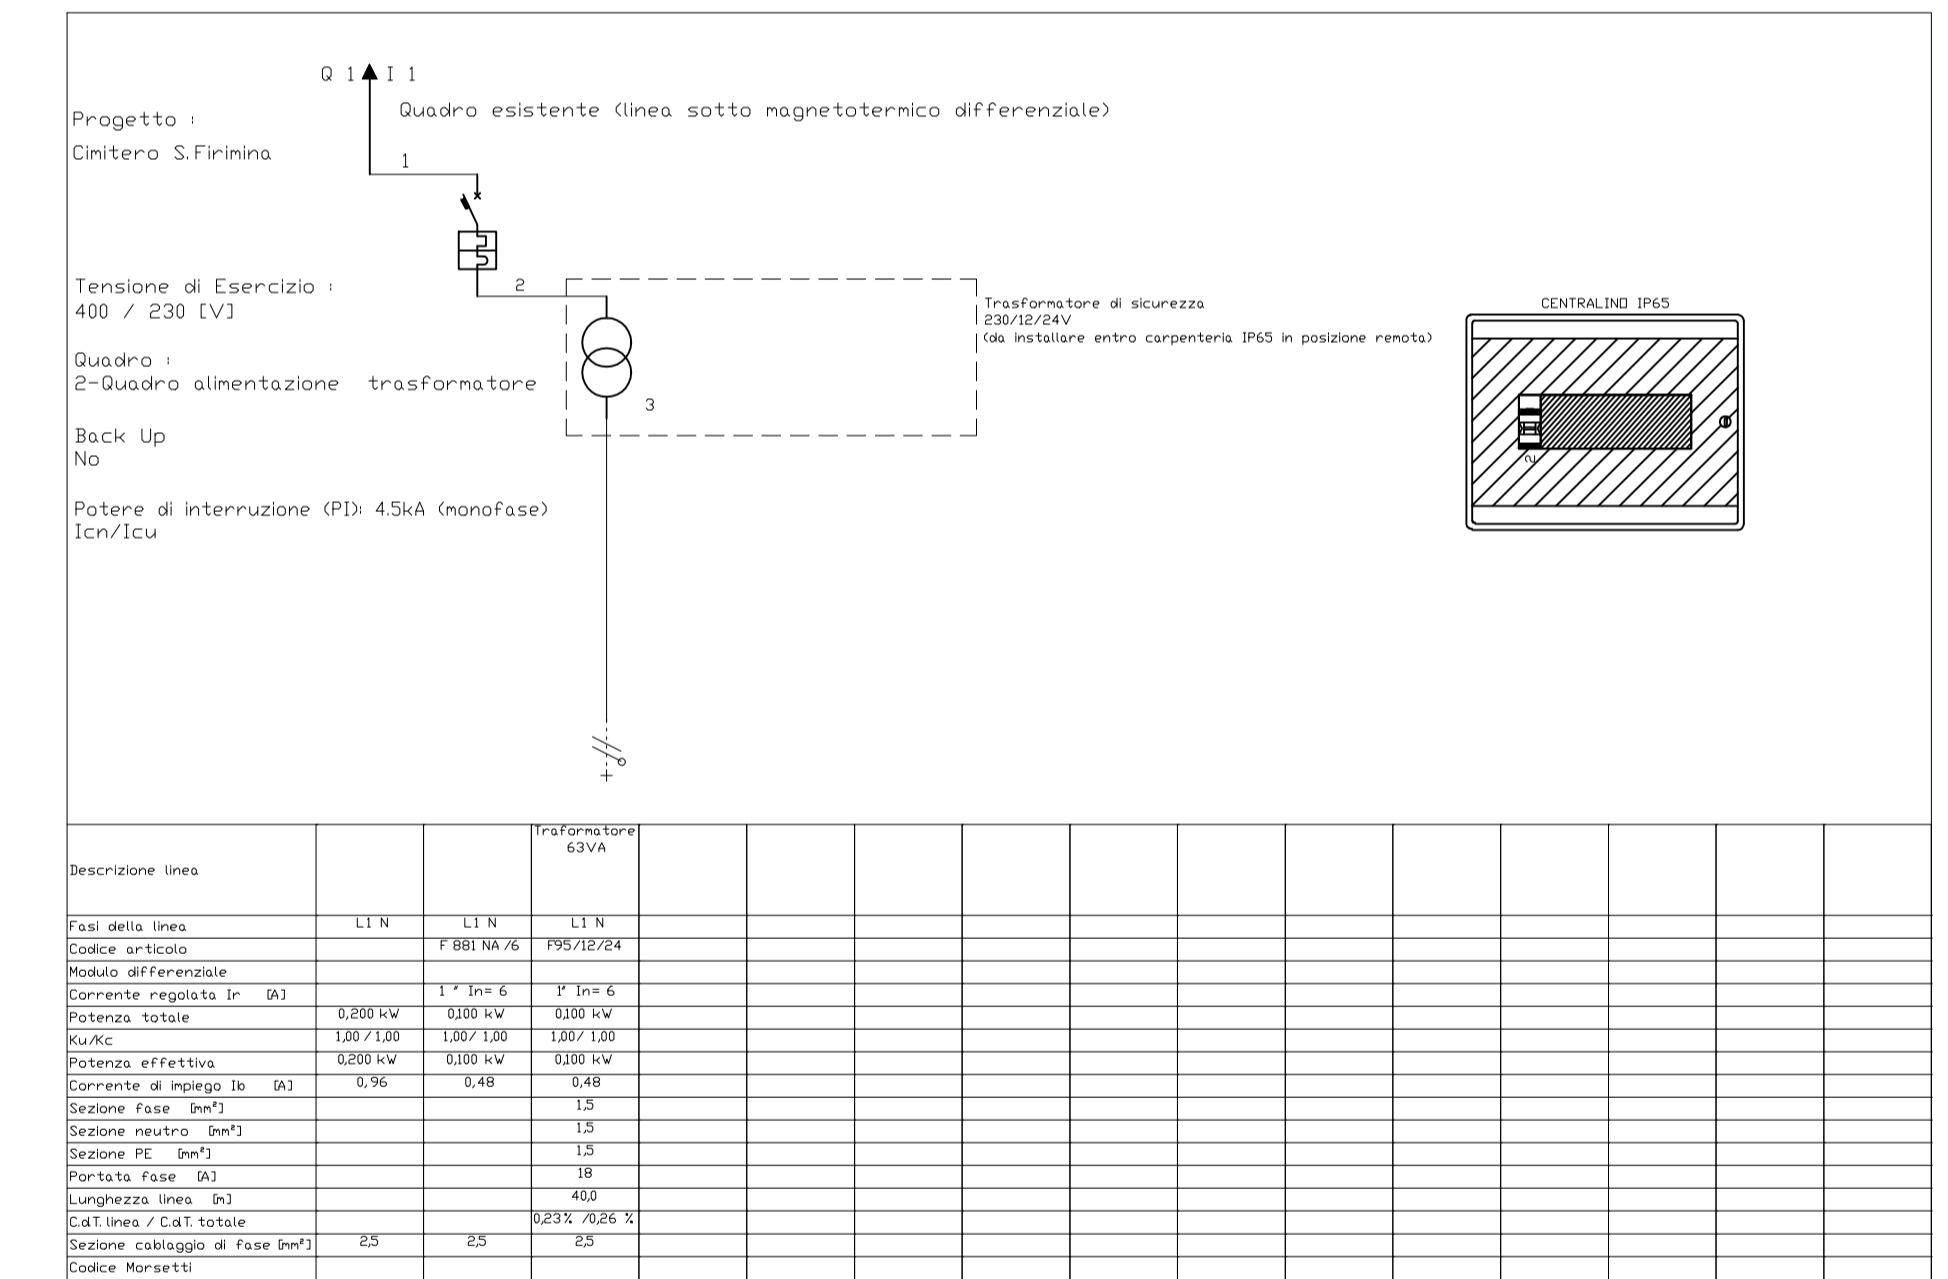

**LEGENDA DEGLI SPAZI**

1. SCALA DI ACCESSO AL CIMITERO
2. RAMPA DI ACCESSO AL CIMITERO
3. CANCELLO PEDONALE DI ACCESSO AL CIMITERO
4. CONTATORE
5. DISPENSORE E CONDUTTORE DI TERRA
6. VIALETTI PEDONALI
7. COLOMBARI ESISTENTI
8. TERRAZZA
9. COLOMBARIO DI AMPLIAMENTO
10. QUADRO ELETTRICO GENERALE
11. QUADRO SALVAVITA E PRESA 16A
12. QUADRO DI CONTROLLO VIDEOSORVIGLIANZA (NON ACCESSIBILE)
13. ACCESSO AL CIMITERO DI ANTICA REALIZZAZIONE
14. COLOMBARI CIMITERO DI ANTICA REALIZZAZIONE
15. BASAMENTO CON CROCE (ipotesi di ricollocamento)