

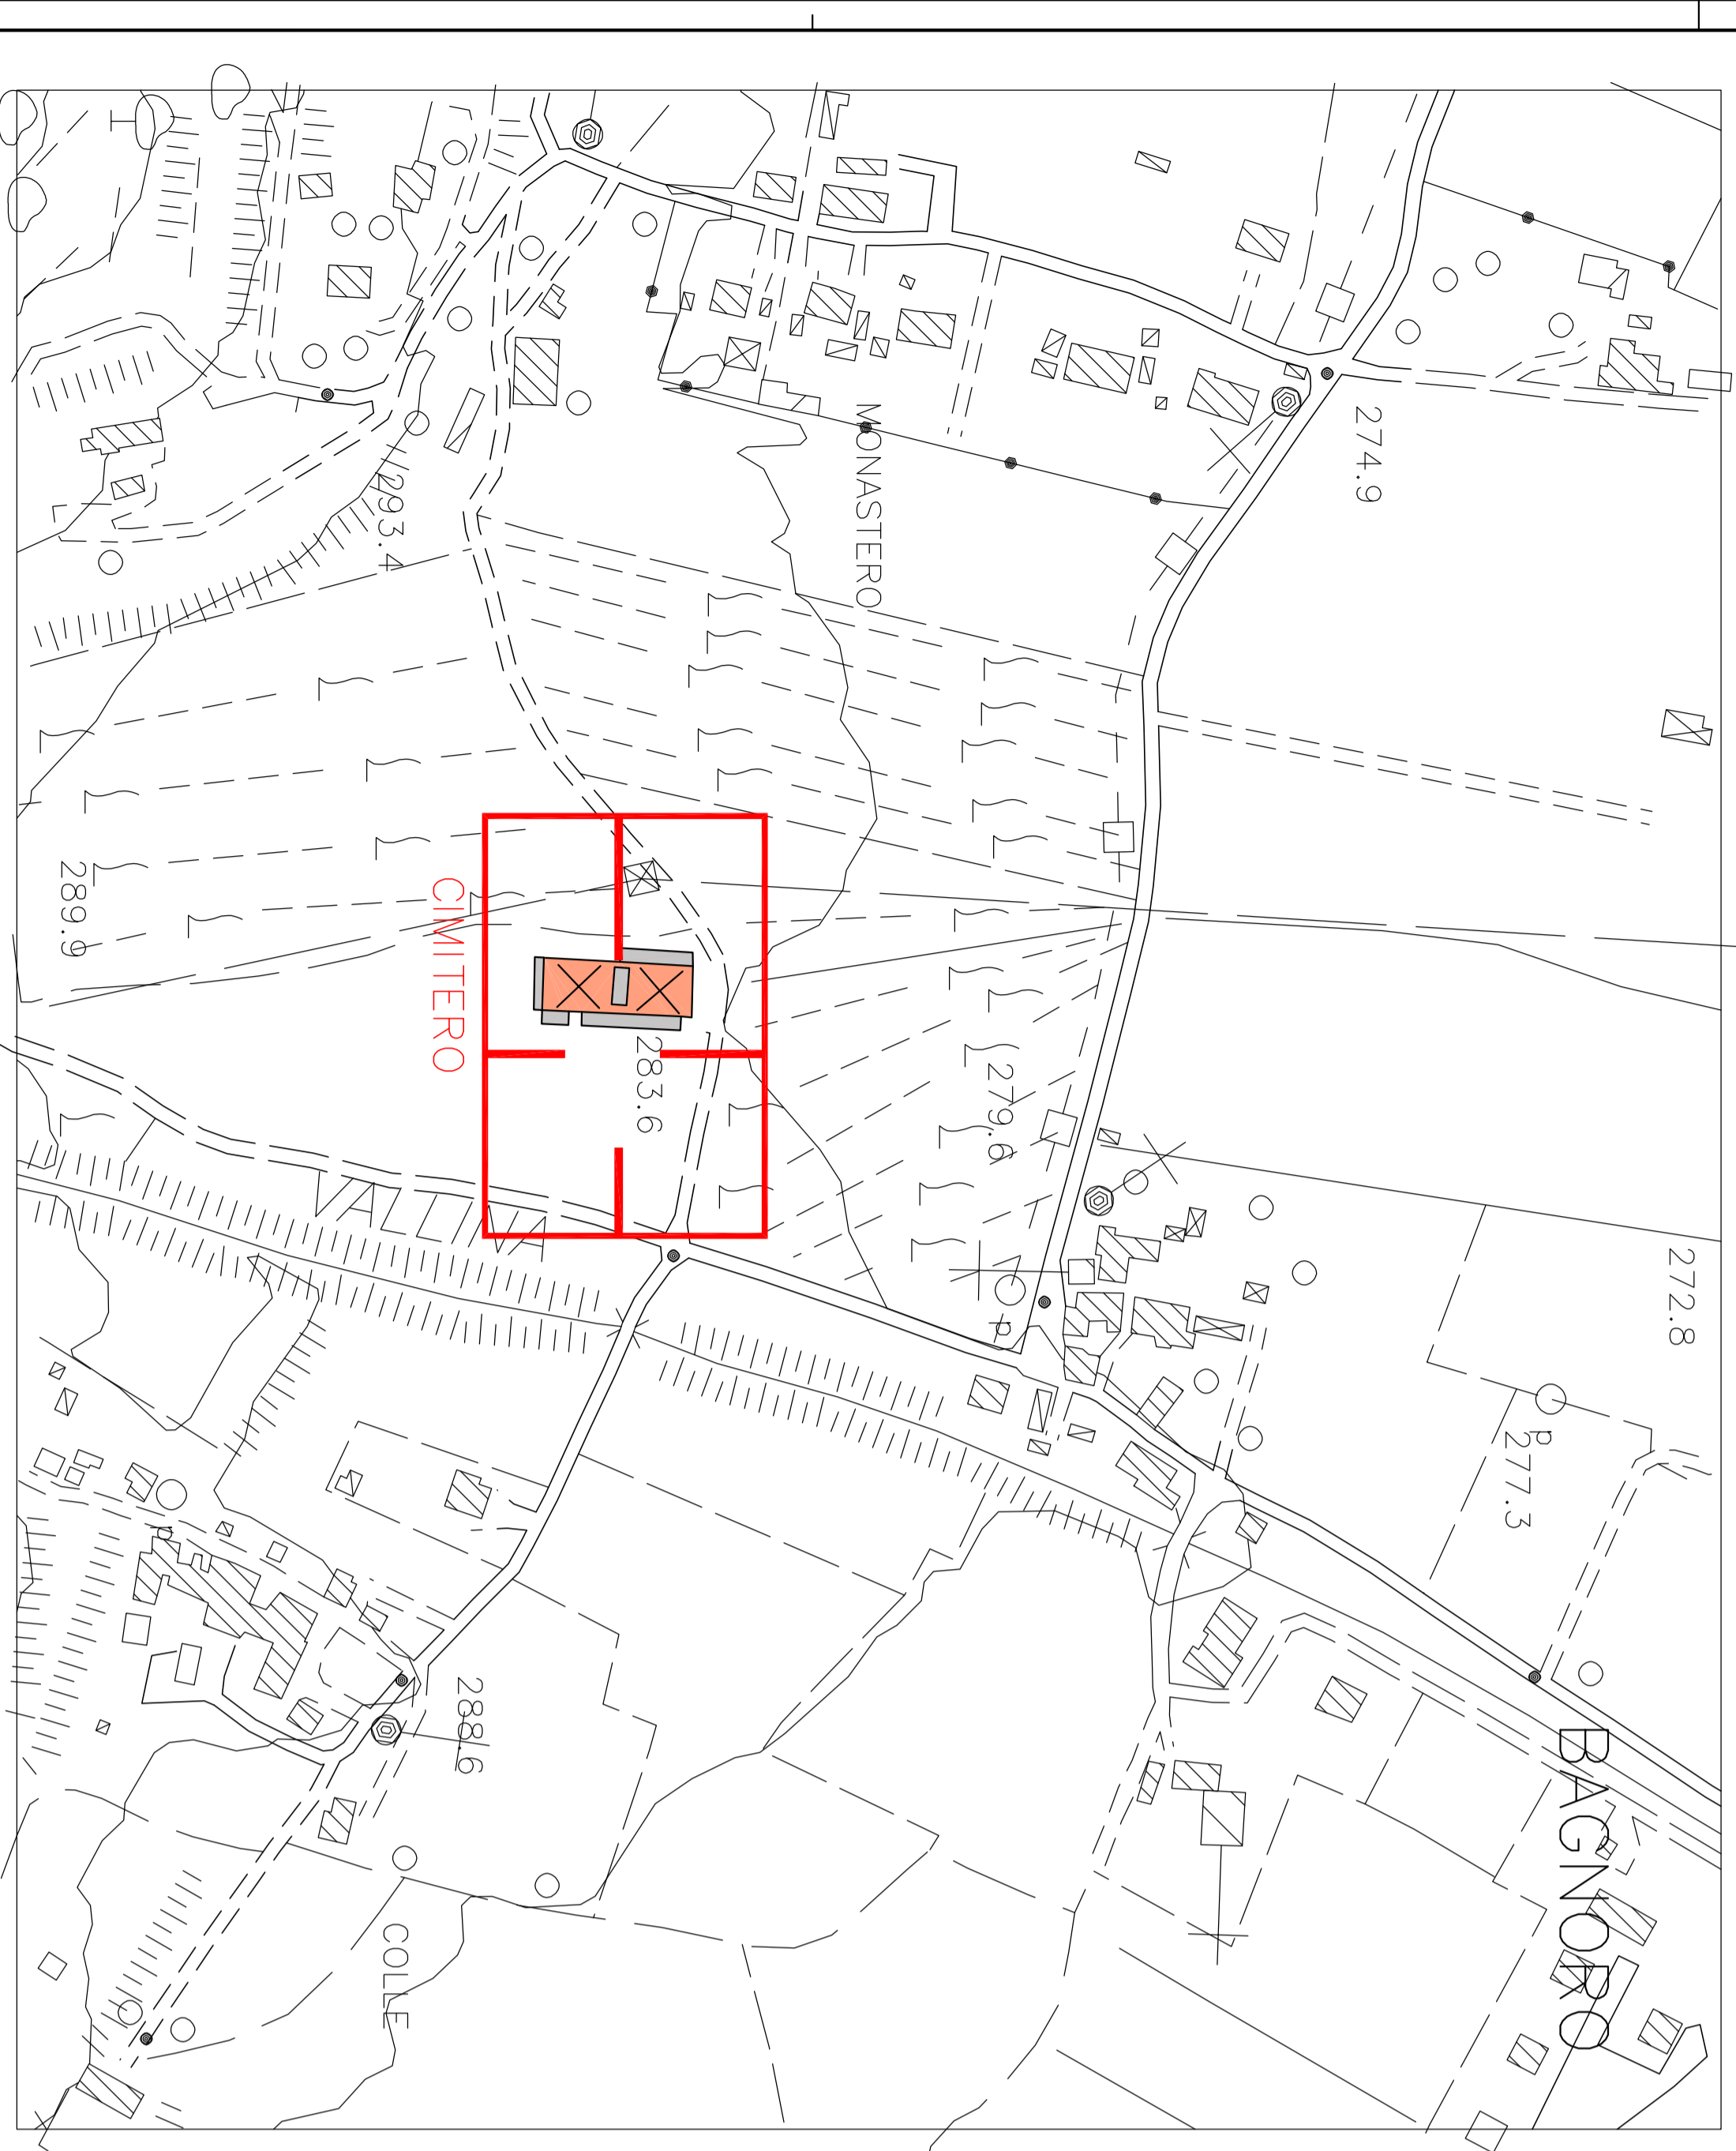
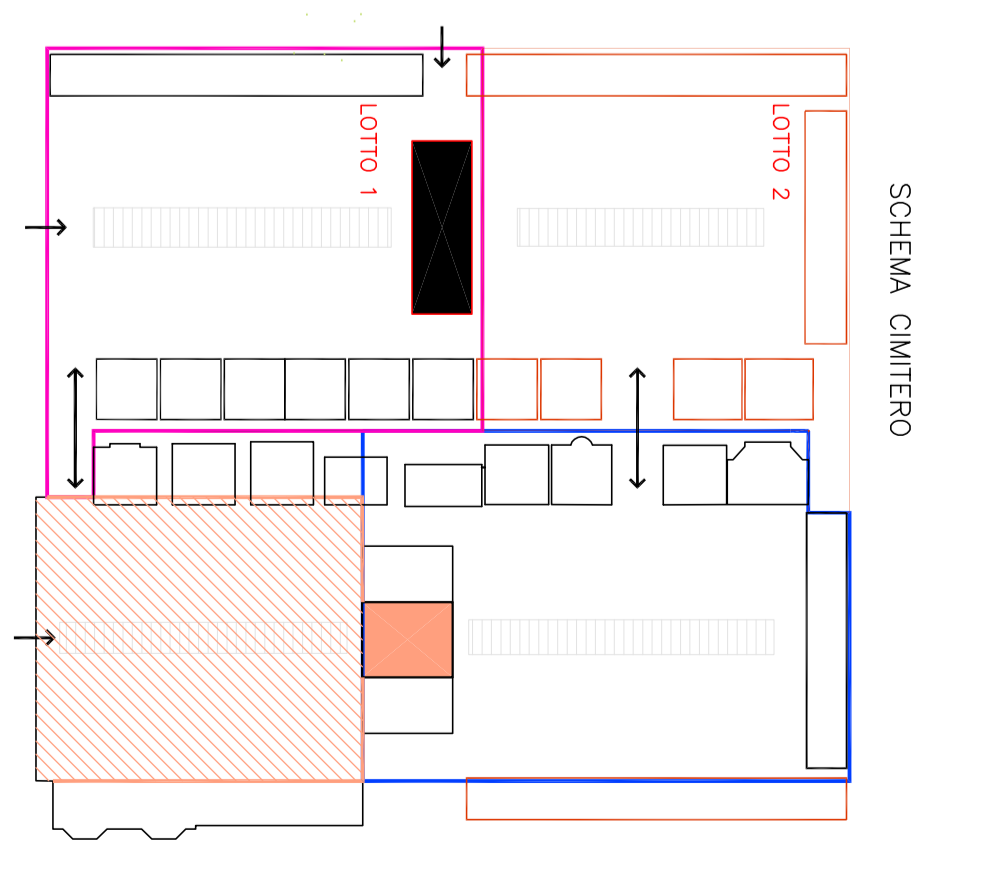


DETTAGLIO A:
RIPRISTINO LASFRIATO

DETTAGLIO B:
SOSTITUZIONE CRIGLIA
(o formazione pozzetto)

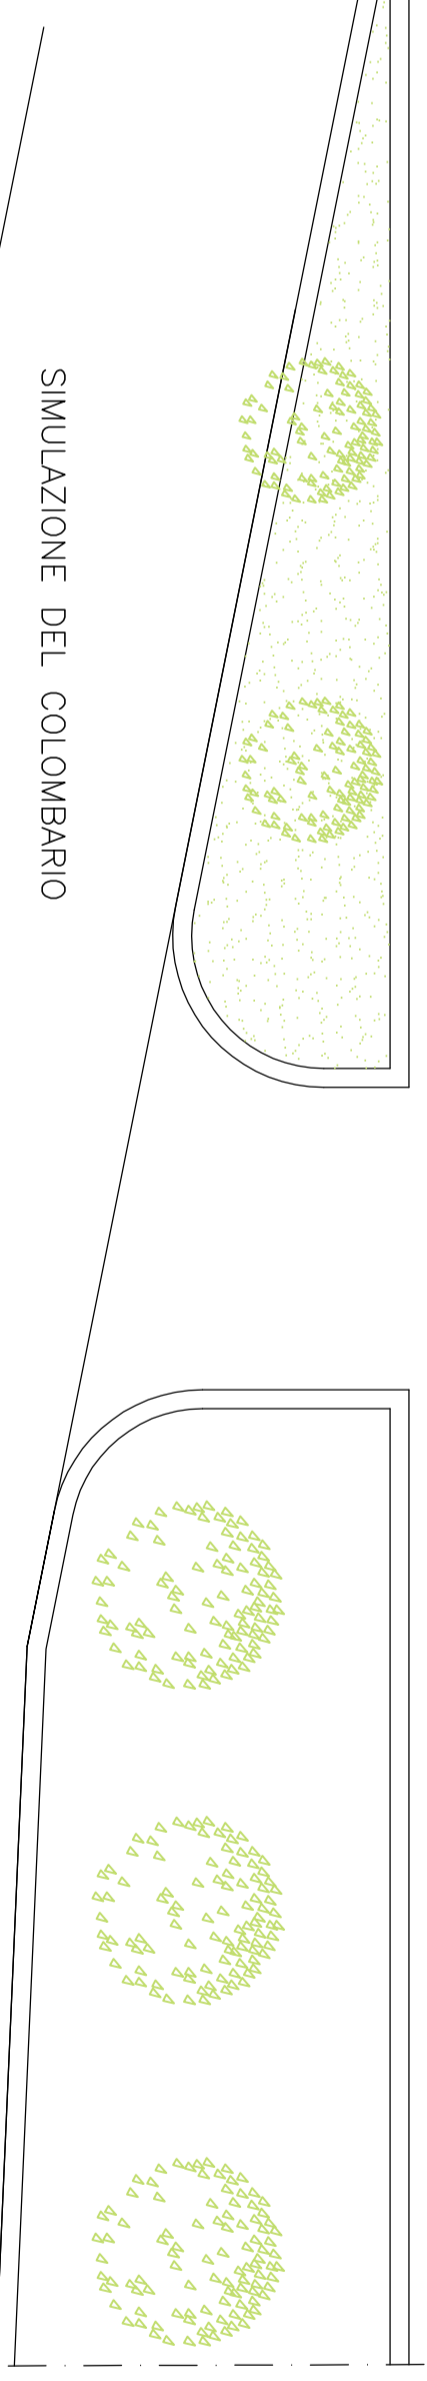

COROGRAFIA

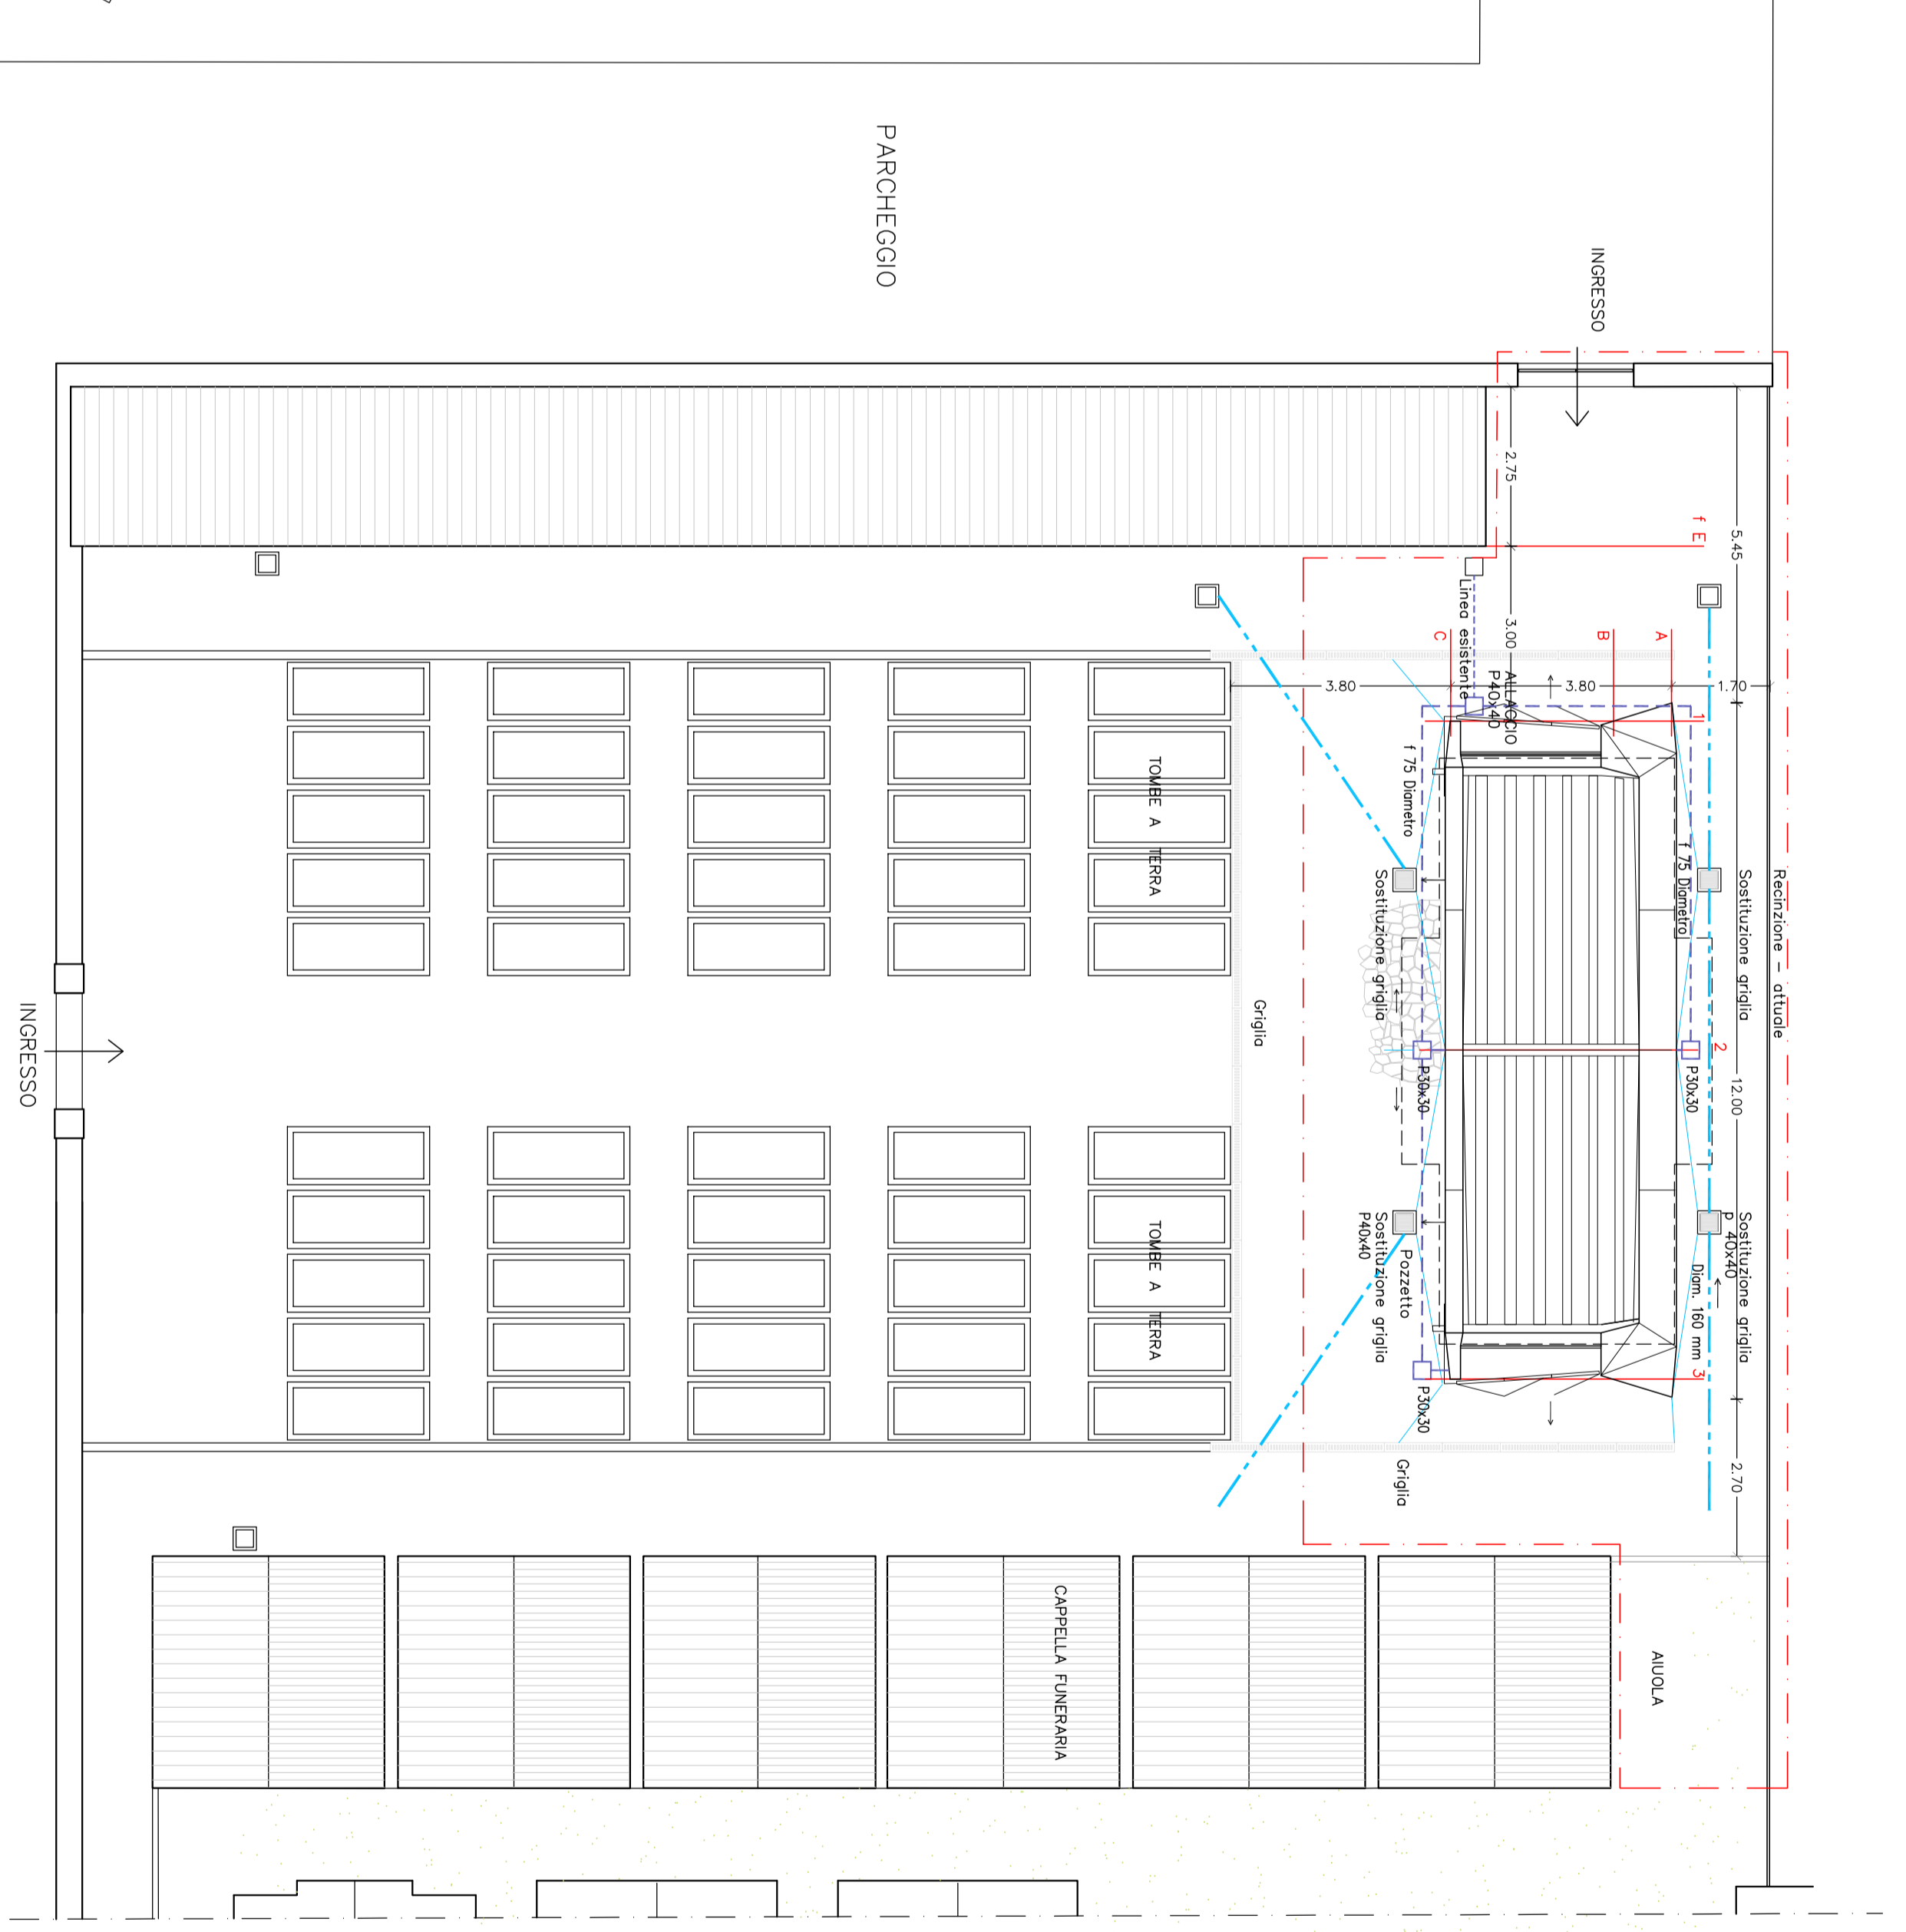


- LEGENDA
- AREA DI INTERVENTO
 - CIMITERO
 - COSTRUZIONE / RIPORTI
 - DEMOLIZIONE / STERRI
 - POZZETTO DI DERIVAZIONE
 - POZZETTO ACQUA
 - CANOTTO ELETTRICO
 - TUBAZIONE FOGNATURA

COMUNE DI AREZZO
Provincia di Arezzo

Comitè:
AREZZO MULTISERVIZI srl
Via Bruno Buzzi, 1
52100 Arezzo
www.arezziomultiservizi.it

Responsabile di progettazione:
Giovanni Massimo Baldoni

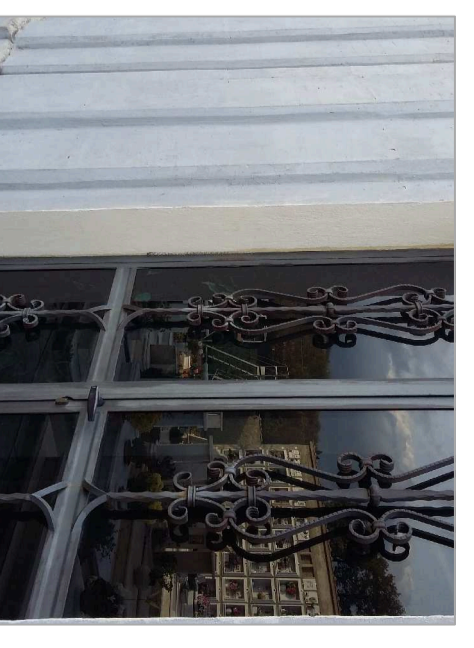

Intervento:
CIMITERO DI BAGNORO:
AMPLIAMENTO INTERNO
PER LA REALIZZAZIONE
DI UN COLOMBARIO
-AREZZO-

PROGETTO DEFINITIVO/ESECUTIVO

Etichetta:	COROGRAFIA - LOTTO 1
Descrizione:	Planimetria generale Planimetria sovrapposita Simulazione e dettagli
Data:	Febbraio 2017
Autore:	Antonio Marino
Architetto:	Antonio Marino
Scala:	1:100
Indirizzo:	Via Vespri Vesuvio 801 52100 Arezzo Tel./Fax: 0575 808382 e-mail: a.marino_477@uni.it