



- LEGENDA**
- PUNTO DI ANCORAGGIO EN 795 Classe A2
 - ➔ ACCESSO ALLA COPERTURA
 - GANCIO DI TRATTENUTA
- IL SISTEMA ANTICADUTA DOVRÀ ESSERE VERIFICATO TRA SCHEMA DI PROGETTO E INDICAZIONI FORNITE DAL PRODUTTORE





MATERIALE







MARMO TRAVERTINO CLASSICO
RIVESTIMENTO METALLICO IN
LAMIERA PREVENNICATA

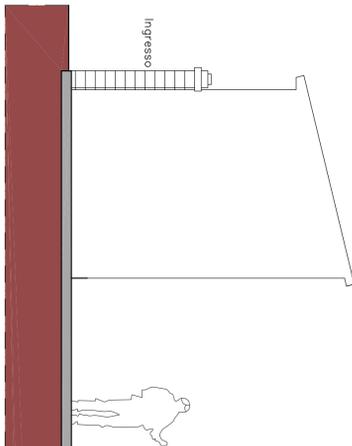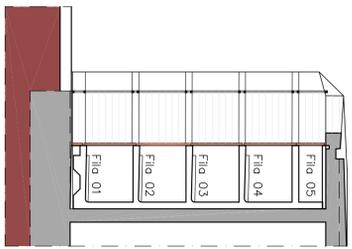

FRONTE A - Interno

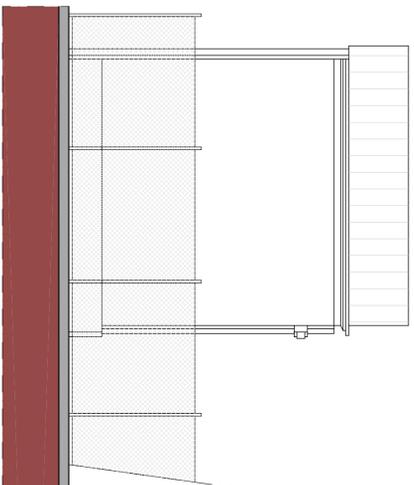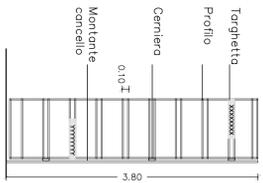

FRONTE B - Esterno

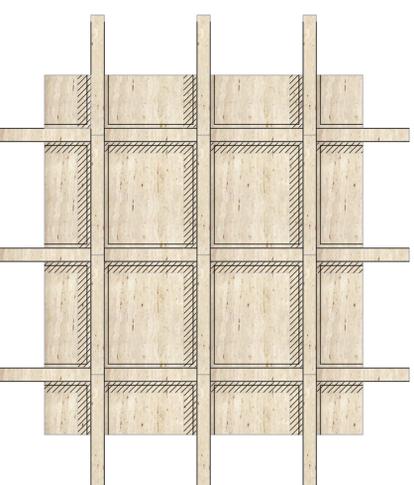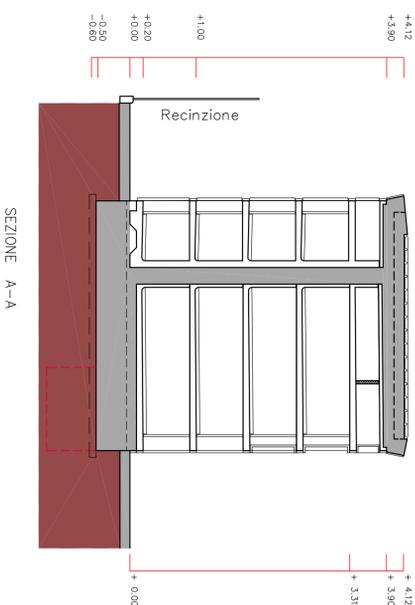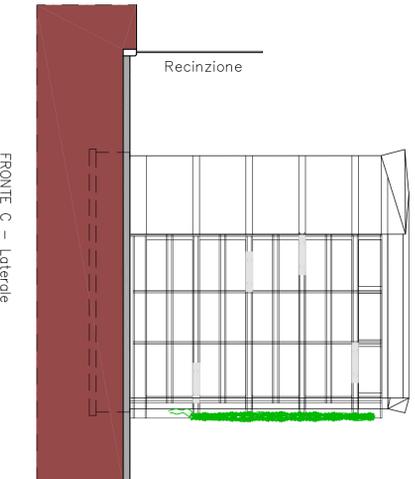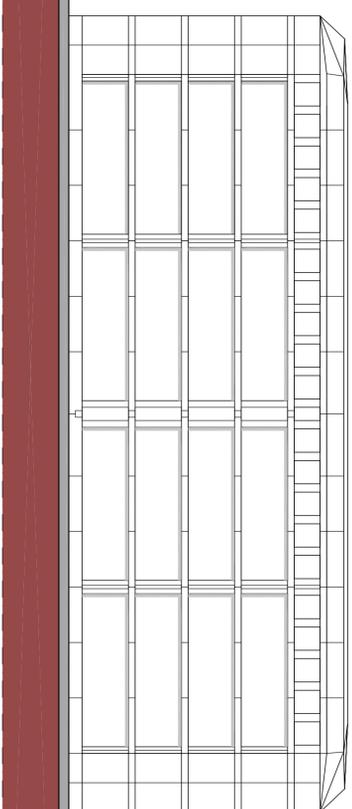

FINITURA LAPIDI - scala 1:25



COMUNE DI AREZZO
Provincia di Arezzo

Comitè:
ARZZO MULTISERVIZI srl
Via Bruno Buozzi, 1
52100 Arezzo
www.arzzomultiservizi.it

Responsabile di progettazione:
Giovanni Massimo Baldoni



Intervento:
CANTIERO DI BAGNORO:
AMPLIAMENTO INTERNO
PER LA REALIZZAZIONE
DI UN COLOMBARIO
-AREZZO-

PROGETTO DEFINITIVO/ESECUTIVO

Elaborato:
PROGETTO
TRICOLINA COLOMBARIO
Piemontina
Società/Ingegneri
Febbraio 2017

Autore:
Antonio MARINO
ARCHITETTO

Via Vasco Vesputi 8/1
52100 Arezzo
Tel./Fax: 0575 808382
e-mail: a.marino.477@gmail.it