AREZZO MULTISERVIZI

COMUNE DI AREZZO

PROGETTO ESECUTIVO
"LAVORI DI MANUTENZIONE STRAORDINARIA DELLE COPERTURE DELLA PRIMA E SECONDA GALLERIA DEL CIMITERO MONUMENTALE DI AREZZO"

SITO IN VIA DA SANGALLO - VIA GAMURRINI
COMUNE DI AREZZO (AR)

PROPRIETÀ - Arezzo Multiservizi S.R.L.

ELABORATO - **STATO DI PROGETTO - Smaltimento acque pluviali**

DATA - Luglio 2019

TAVOLA
TAV.08

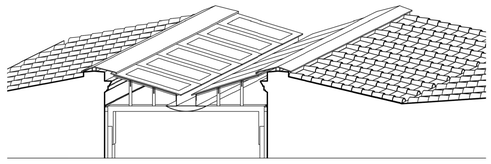

ARCHITETTO DAVIDE FAVILLI
Località Palazzo del Pero 59/E Arezzo - 52100
+39 339 7854642 davide_favilli@alice.it
PEC: davide.favilli@archiworldpec.it

IL COMMITTENTE **IL TECNICO**

PIANTA COPERTURA 1, COPERTURA 2 E GALLERIA

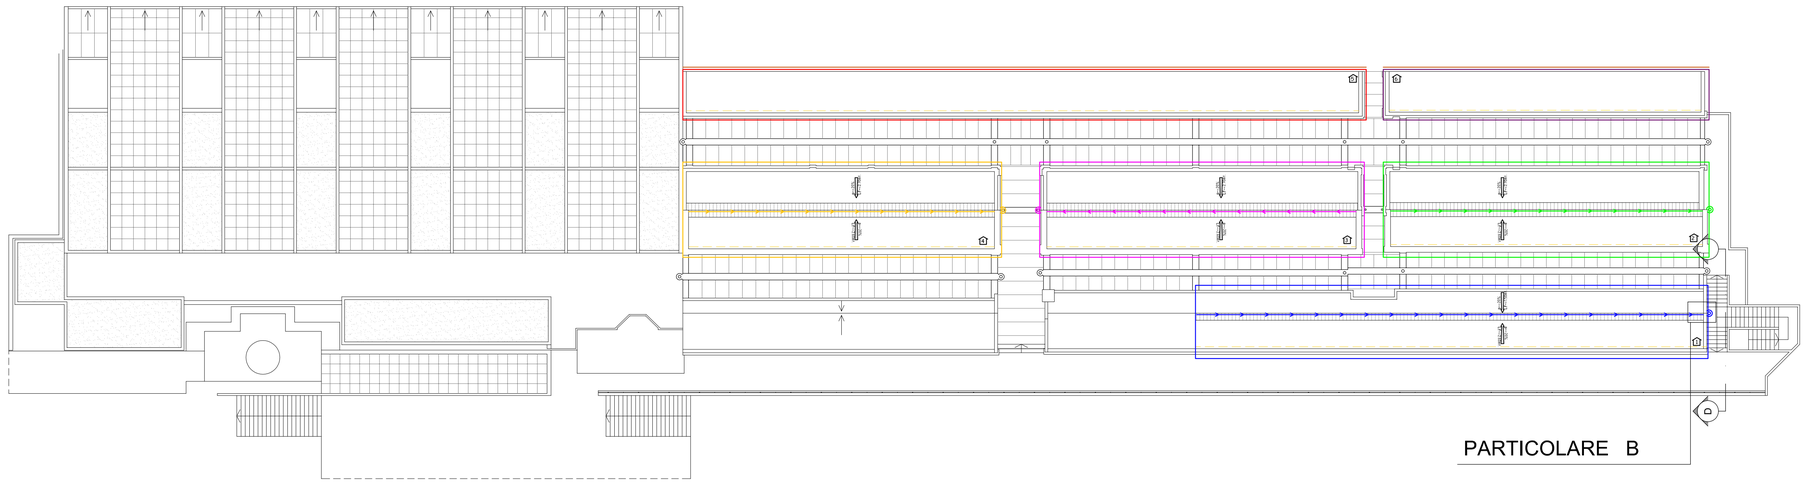

LEGENDA COPERTURE	
	COPERTURA "1" - OGGETTO D'INTERVENTO
	COPERTURA "2" - OGGETTO D'INTERVENTO
	COPERTURA "3" - OGGETTO D'INTERVENTO
	COPERTURA "4" - OGGETTO D'INTERVENTO
	COPERTURA "5" - OGGETTO D'INTERVENTO
	COPERTURA "6" - OGGETTO D'INTERVENTO

LEGENDA	
	CORRUGATO ELETTRICO DIAMETRO 63 mm
	SENSO DI PENDENZA DELLA FALDA VERSO IL BASSO
	VERSO DI SCORRIMENTO ACQUA SU SCOSSALINA
	VERSO DI SCORRIMENTO ACQUA SU SCOSSALINA
	VERSO DI SCORRIMENTO ACQUA SU SCOSSALINA
	VERSO DI SCORRIMENTO ACQUA SU SCOSSALINA

LEGENDA	
	NUOVA CALATA DELLA COPERTURA "1"
	NUOVA CALATA DELLA COPERTURA "2"
	NUOVA CALATA DELLA COPERTURA "3"
	NUOVA CALATA DELLA COPERTURA "4"
	NUOVA DOCCIA IN RAME COPERTURA "5" E "6"
	SCOSSALINA IN ALLUMINIO

STATO ATTUALE

PARTICOLARE B

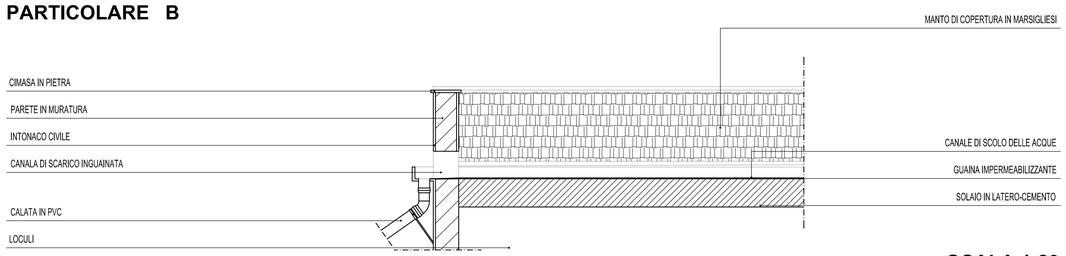

SCALA 1:20

PROSPETTO LATERALE - SEZIONE D-D

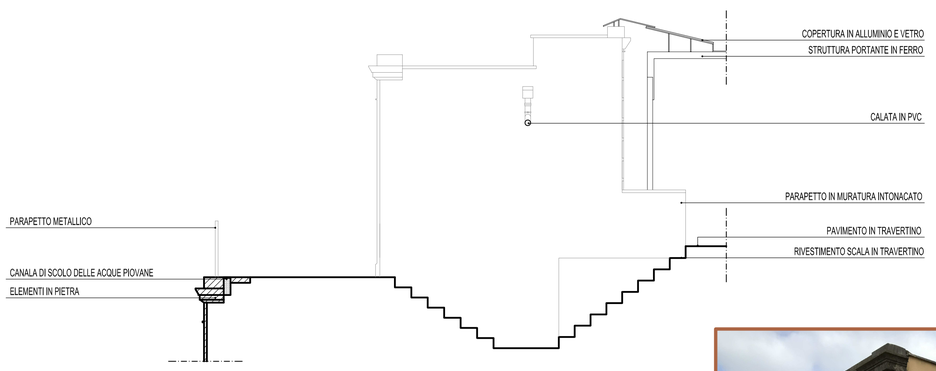

SCALA 1:50

FOTO STATO ATTUALE

STATO DI PROGETTO

PARTICOLARE B

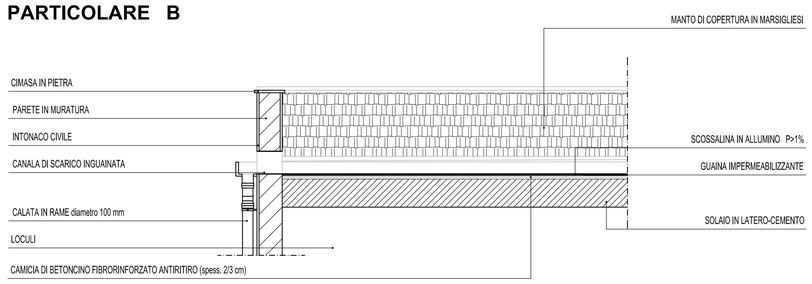

SCALA 1:20

PROSPETTO LATERALE - SEZIONE D-D

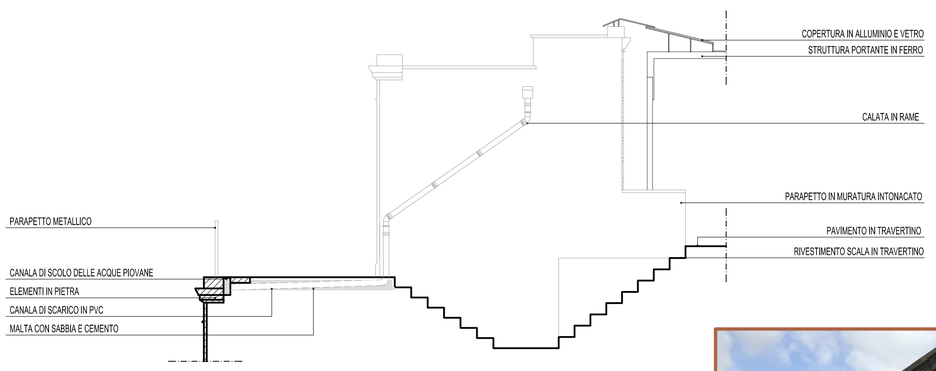

SCALA 1:50

FOTOINSERIMENTO STATO DI PROGETTO