

AREZZO MULTISERVIZI s.r.l.



COMUNE DI AREZZO

Codice CIG: ZA7255780E

**LAVORI DI RESTAURO E CONSOLIDAMENTO ALLA CAPPELLA DEL
SITO CIMITERIALE DI BIVIGNANO IN AREZZO.**

TAV 4

Elaborato della copertura

PROGETTISTA:

Arch. Jacopo Lucci

RESPONSABILE DEL PROCEDIMENTO

Dott. Elena Graverini

Data: Maggio 2020

COMUNE DI AREZZO

Provincia di Arezzo

OGGETTO: Lavori di ristrutturazione e restauro alla cappella del sito cimiteriale di Bivignano (AR).

RICHIEDENTE: Luca Amendola, in qualità di rappresentante legale Multiservizi S.r.l. di Arezzo

PROPRIETÀ: Comune di Arezzo

ELABORATO	- Elaborato tecnico della copertura;
UNICO	
SCALA: 1:50	
Dicembre 2019	

SEZ. C FOGLIO 33 PARTICELLA 'A'

Il Progettista:


Architetto Lucci Jacopo

Via della Misericordia 1/L - 52043 Castiglion Fiorentino (Ar)
Tel./Fax 0575 657440 E-mail: jacopo.lucci@archiworldpec.it

Timbro e Firma



ELABORATO TECNICO DELLA COPERTURA DPGR Toscana
18 dicembre 2013, n. 75/R - Art. 5 comma 4" lett. b - Scala 1:50

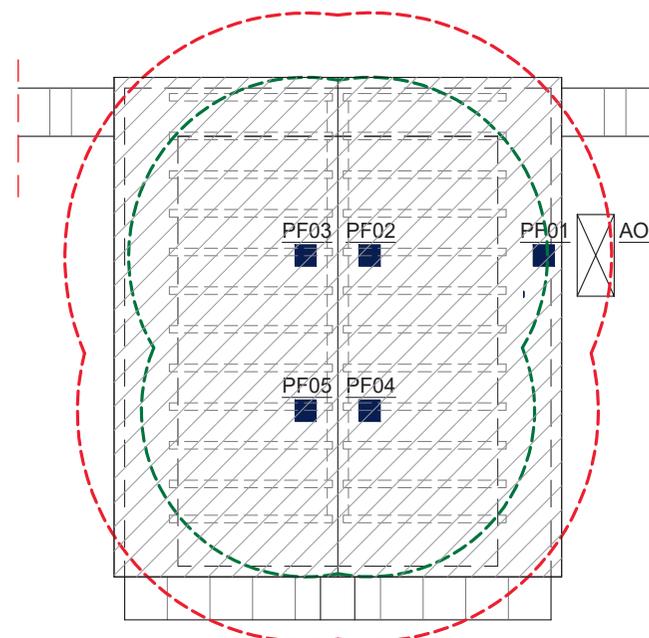

■ PF0_Dispositivo di ancoraggio, sotto coppo.

⊠ AO1_Punto di accesso dall'esterno, con opere provvisorie: Trabattello, scala portatile, piattaforma elevabile.

— area raggiungibile in trattenuta

— area calpestabile in trattenuta