

REALIZZAZIONE DI N. 1 BLOCCO DI LOCULI E OSSARI ALL'INTERNO DEL CIMITERO DI SANTA FIRMINA AD AREZZO

COMMITTENTE: AREZZO MULTISERVIZI SRL VIA BRUNO BUZZI, 1 - AREZZO

RESPONSABILE DEL PROCEDIMENTO: SIG.RA ELENA GRAVERINI

PROGETTISTA INCARICATO: ARCHITETTO PIETRO GIANI

STUDIO DI ARCHITETTURA: ARCHITETTI P. GIANI, P. RICCI, L. RICCI VIA MARGARITONE, 15 - AREZZO

COLLABORATORI: ARCHITETTO PAOLO RICCI, ARCHITETTO LAURA RICCI

GEOLOGO: DOTT. GEOL. FRANCO BULGARELLI

PSC

PIANO SICUREZZA COORDINAMENTO

LAY-OUT DI CANTIERE

SCALA 1:100, 1:50

AGGIORNAMENTO N. DEL

LAY OUT DI CANTIERE PLANIMETRIA GENERALE

SCALA 1:100

CARTELLONISTICA COVID-19


- a) VIETATO L'ACCESSO A CHIUNQUE ABBAIA TEMP. CORPOREA > 37,5°C
b) INDICAZIONI FORNITORI
c) NO ASSEMBRAMENTI DI PERSONE
d) MANTENERE LA DISTANZA DI 1m
e) INDOSSARE LA MASCHERINA < 1m
f) INDOSSARE I GUANTI
g) COME LAVARSI LE MANI
h) IGIENIZZAZIONE DELLE MANI
i) DISINFETTARE SUPERFICI ED OGGETTI DI USO COMUNE
j) LAVARE SPESSE LE MANI



LEGENDA DEGLI SPAZI

- 1. ZONA PARCHEGGIO AUTO
2. RAMPA DI ACCESSO AL CIMITERO 'NUOVO'
3. SCALA DI ACCESSO AL CIMITERO 'NUOVO'
4. INGRESSO AL CIMITERO 'NUOVO'
5. COLOMBARI ESISTENTI
6. VIALETTO PEDONALE
7. SEPOLTURE PER TUMULAZIONE
8. TUMULAZIONI CON LAPIDI 'A CASSETTA'
9. TUMULAZIONI RECENTI
10. TERRAZZA
11. AREA DI LAVORO PER LA REALIZZAZIONE DELL'AMPLIAMENTO (n. 56 LOCULI - n. 28 OSSARI)
12. COLLEGAMENTO PEDONALE TRA I DUE CIMITERI
13. BASAMENTO CON CROCE (ipotesi di ricollocamento)
14. QUADRO ELETTRICO GENERALE
15. PUNTO DI FORNITURA ACQUA PER LA POSA DEI FIORI
16. INGRESSO AL CIMITERO 'VECCHIO'

PLANIMETRIA AREA CANTIERE 'FISSO'

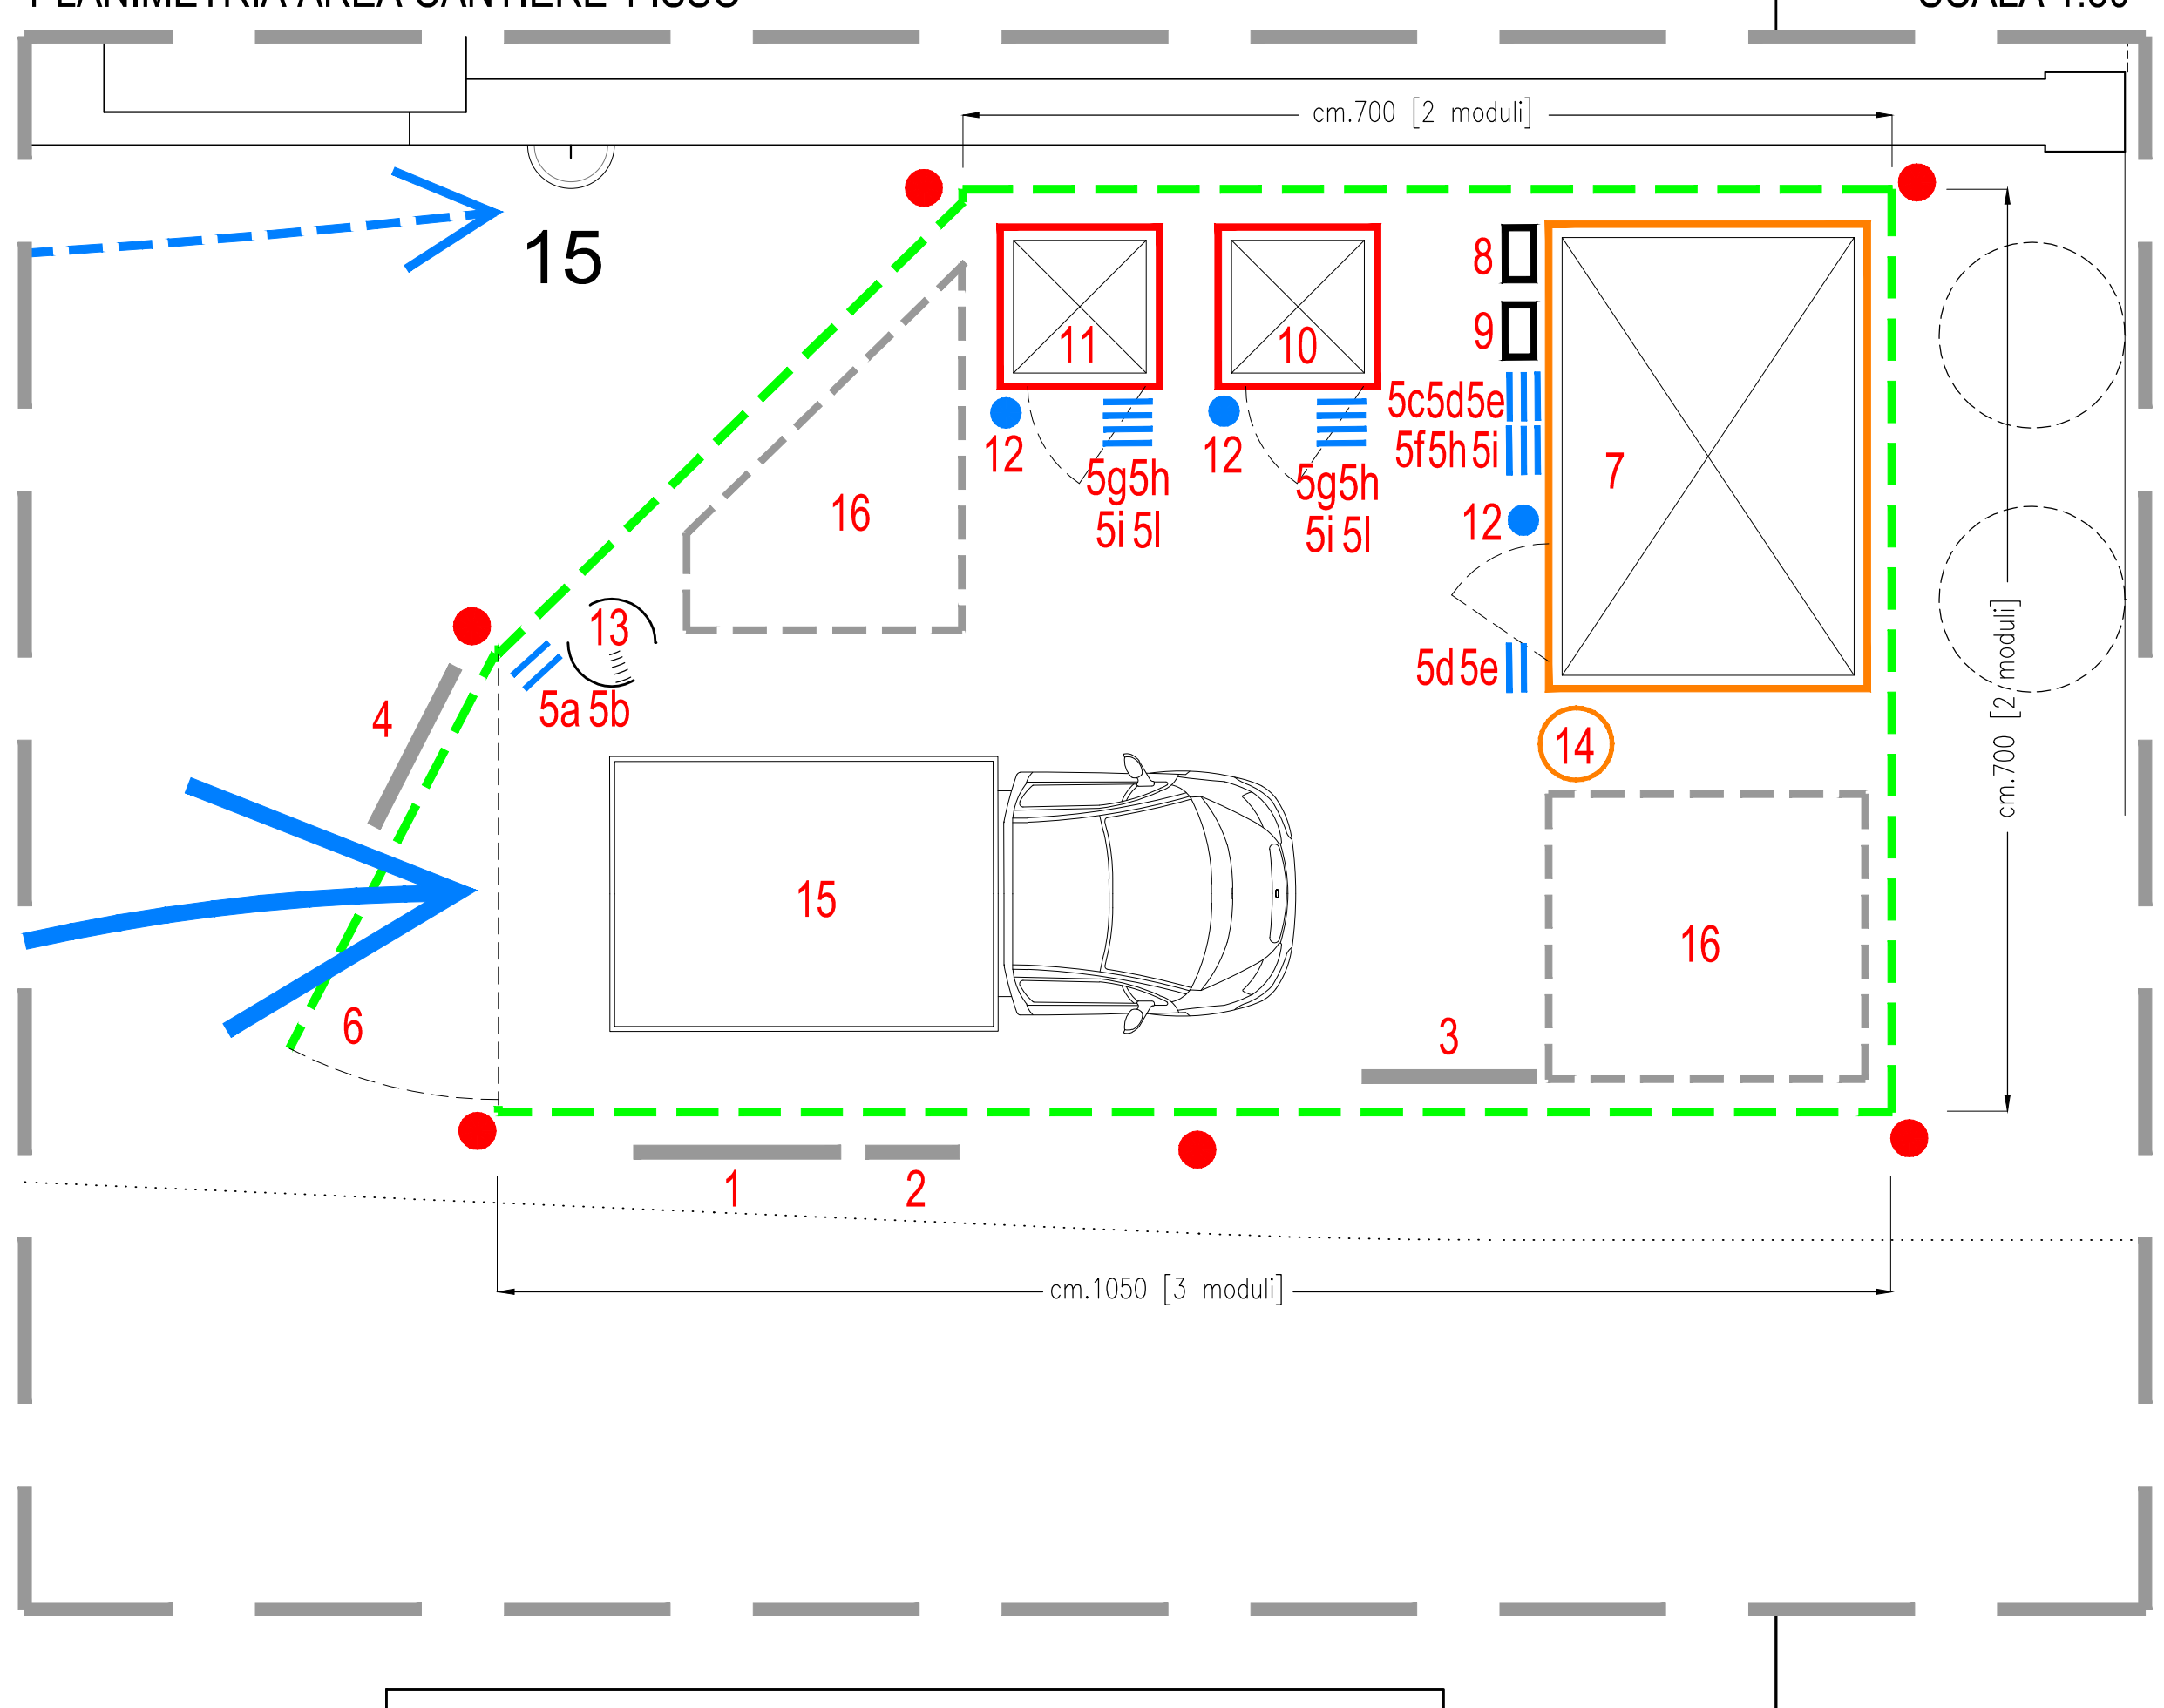


SCALA 1:50

LEGENDA ELEMENTI DEL CANTIERE 'FISSO'

RIFERIMENTI NORMATIVI PER IL CONTENIMENTO DELLA DIFFUSIONE DEL VIRUS COVID-19. Testo Coordinamento della Regione Toscana del 14.05.2020. D.P.C.M. del 17.05.2020, Allegato 13

- 1. CARTELLONISTICA DI CANTIERE
2. NOTIFICA USL
3. CARTELLONISTICA ANTINFORTUNI
4. CARTELLONISTICA COVID-19 (RIASSUNTIVO)
5. CARTELLONISTICA COVID-19 (SINGOLI)
6. CANCELLO CARRABILE/PEDONALE
7. MONOBLOCCO SPOGLIATOIO/UFFICIO
8. CONTATORE ENEL
9. QUADRO ELETTRICO DI CANTIERE
10. W.C. CHIMICO PER ADDETTI ABITUALI
11. W.C. CHIMICO DOTATO DI LAVAMANI PER I SOLI FORNITORI
12. DISTRIBUTORE GEL SANIFICANTE
13. PUNTO DI MISURAZIONE TEMPERATURA CORPOREA
14. AREA DI SOSTA/ATTESA ACCESSO BOX
15. ZONA PARCHEGGIO MEZZI CANTIERE E FORNITORI
16. ZONA DEPOSITO MATERIALI

1. INFORMAZIONE: IL DATORE DI LAVORO... 2. MODALITA' DI ACCESSO DEI FORNITORI ESTERNI AI CANTIERI... 3. PULIZIA E SANIFICAZIONE DEL CANTIERE... 4. PRECAUZIONI IGIENICHE PERSONALI... 5. DISPOSITIVI DI PROTEZIONE INDIVIDUALE... 6. GESTIONE SPAZI COMUNI (MENSA, SPOGLIATOIO)... 7. ORGANIZZAZIONE DEL CANTIERE... 8. GESTIONE DI UNA PERSONA SINTOMATICA IN CANTIERE... 9. SORVEGLIANZA SANITARIA/MEDICO COMPETENTESTILE O RLS... 10. AGGIORNAMENTO DEL PROTOCOLLO DI REGOLAMENTAZIONE...

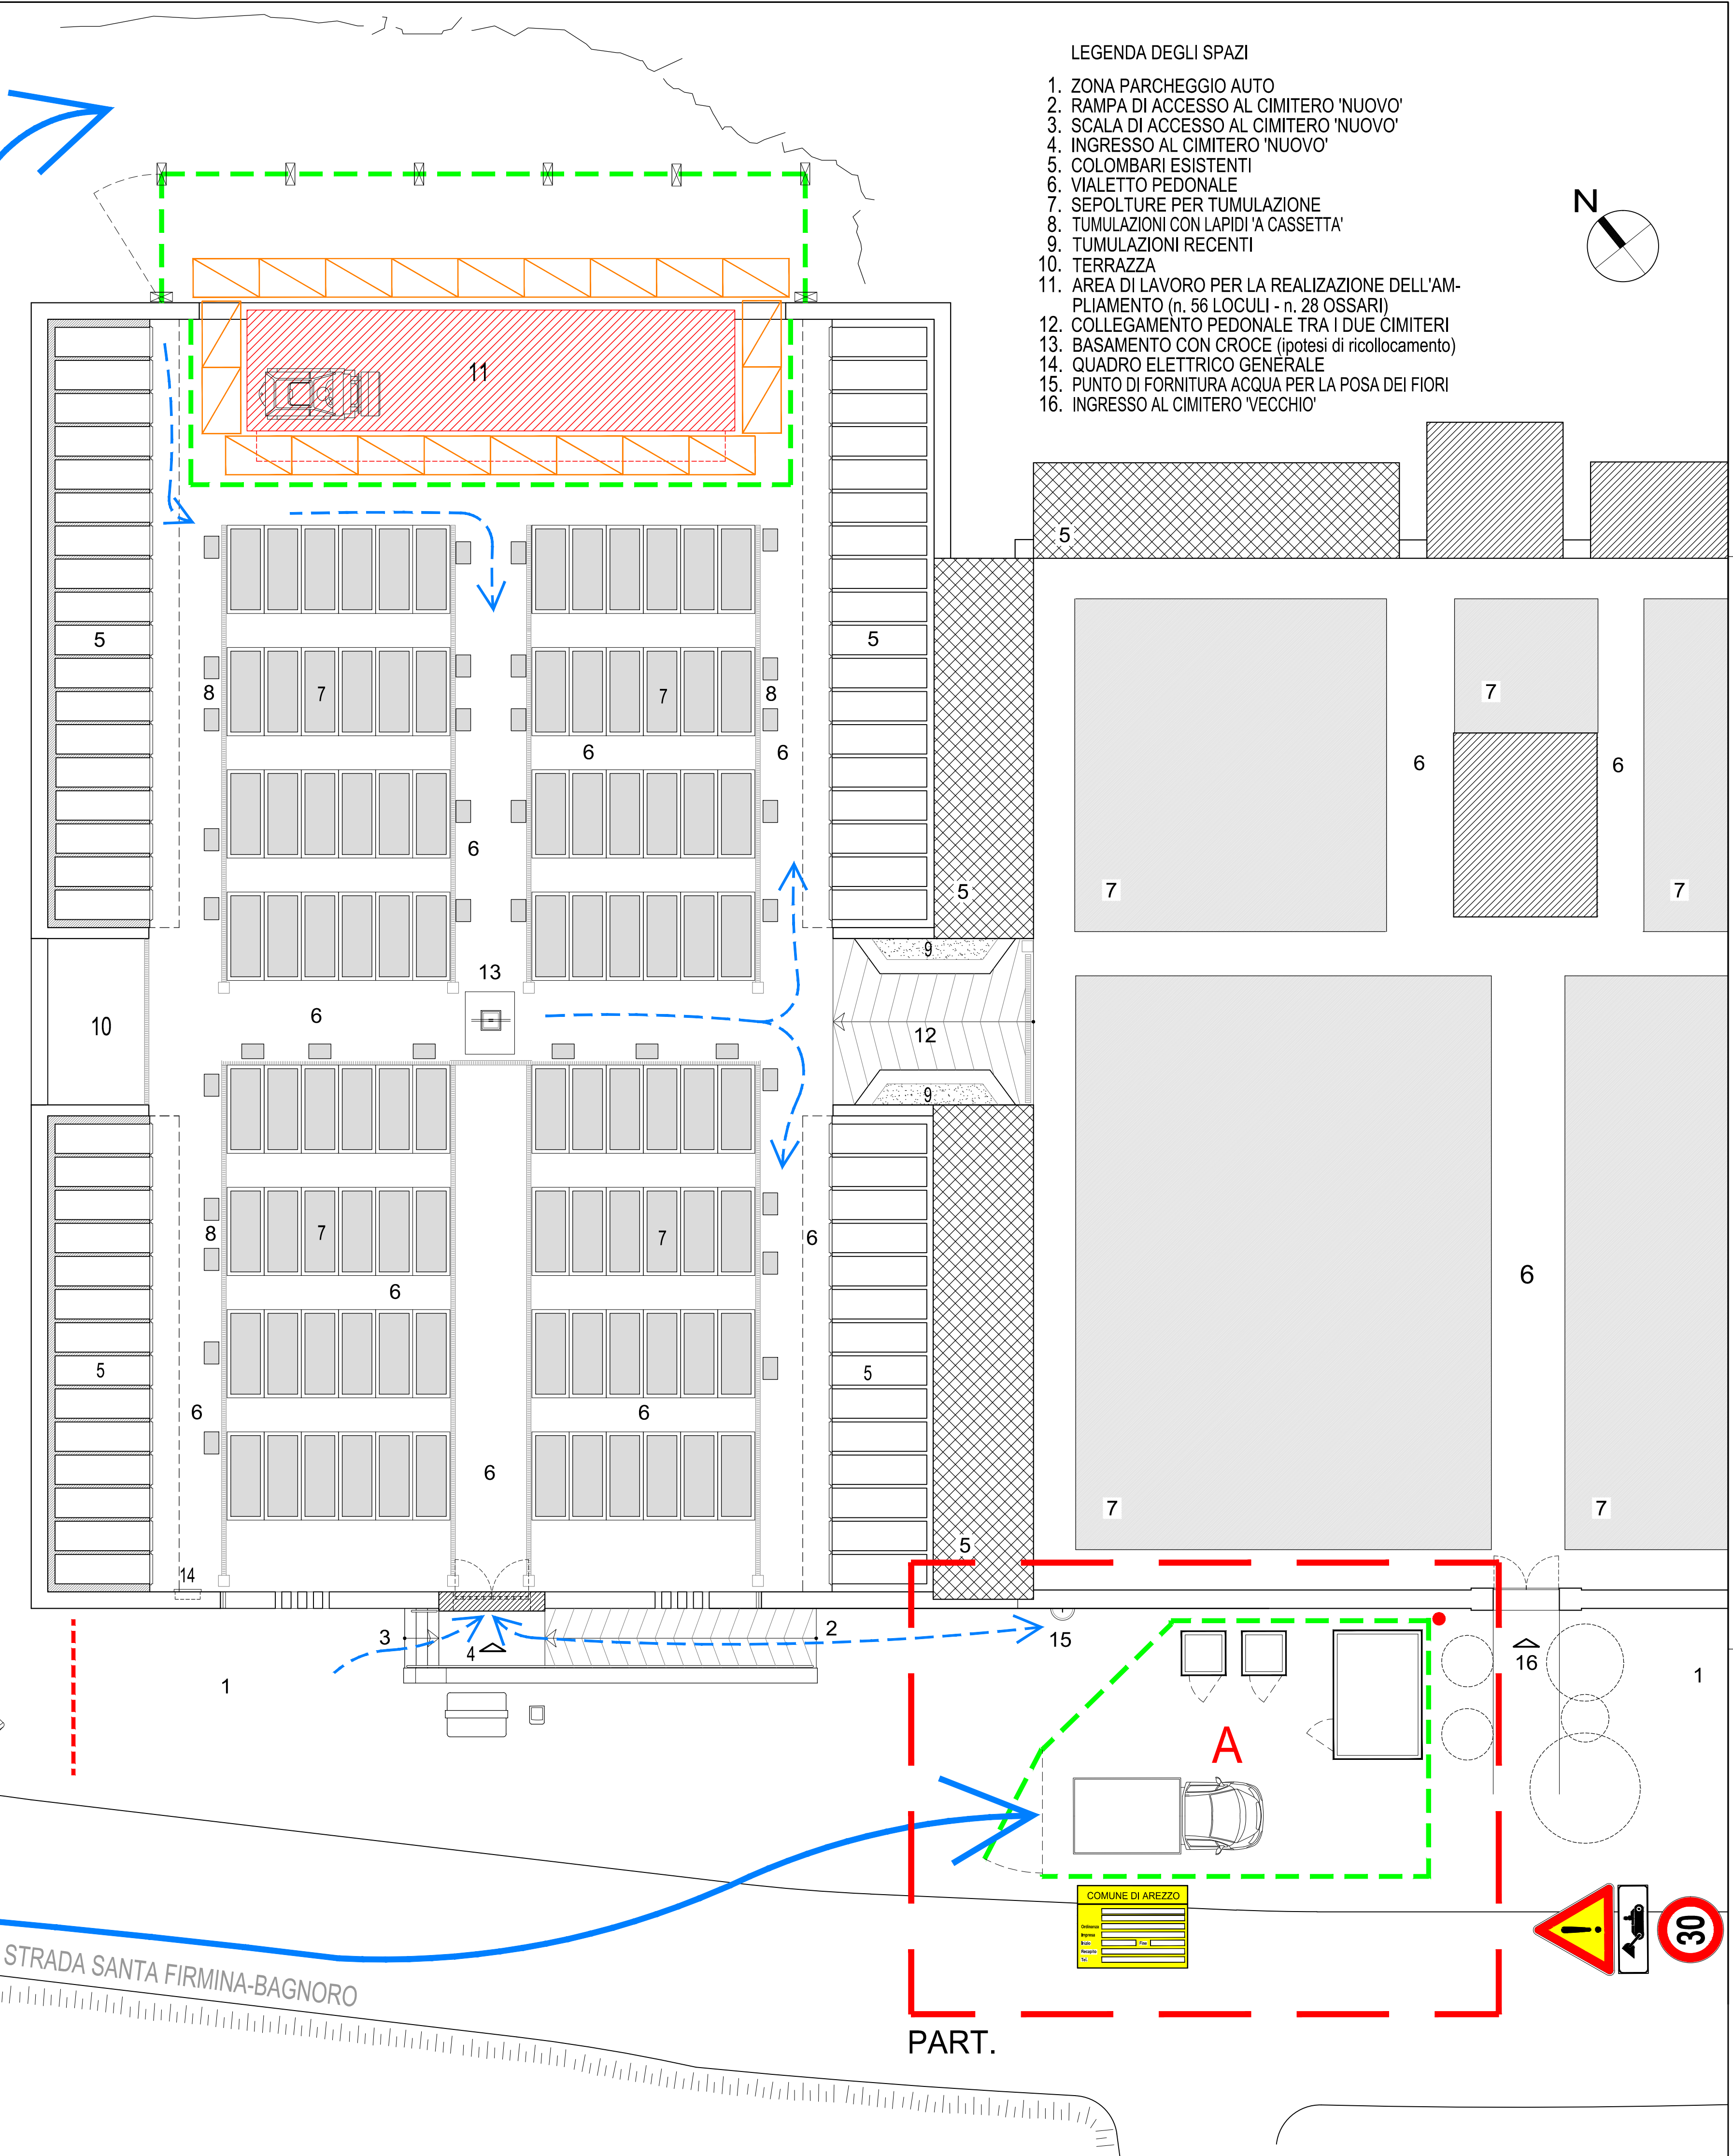

DPCM 17.05.2020, ALLEGATO 13 'PROTOCOLLO CONDIVISO DI REGOLAMENTAZIONE PER IL CONTENIMENTO DELLA DIFFUSIONE DEL COVID-19 NEI CANTIERI'

L'OBBIETTIVO DEL PROTOCOLLO CONDIVISO DI REGOLAMENTAZIONE E' FORMARE INDICAZIONI OPERATIVE FINALIZZATE A INCREMENTARE NEI CANTIERI L'EFFICACIA DELLE MISURE PRECAUZIONALI DI CONTENIMENTO ADOTTE PER CONTRASTARE L'EPIDEMIA DI COVID-19. IL PROTOCOLLO CONTIENE MISURE CHE SECONDO LA LOGICA DELLA PRECAUZIONE E SECONDO L'ATTUALE LE PREVISIONI DEL LEGISLATORE E LE INDICAZIONI DELL'AUTORITA' SANITARIA...

IL COORDINATORE PER LA SICUREZZA IN FASE DI PROGETTAZIONE (CSP), CON IL COINVOLGIMENTO DEL RLS O, CHE NON PRESENTE, DEL RAS, ADDESA LA PROTEZIONE DEL CANTIERE ALLE MISURE CONTENUTE NEL PROTOCOLLO, ASSICURANDO LA CONCRETA ATTUAZIONE...

IL DATORE DI LAVORO COLLABORA CON LE AUTORITA' SANITARIE PER L'INDIVIDUAZIONE DEGLI EVENTUALI 'CONTATTI STRETTI' DI UNA PERSONA PRESENTE IN CANTIERE...

IL DATORE DI LAVORO COLLABORA CON LE AUTORITA' SANITARIE PER L'INDIVIDUAZIONE DEGLI EVENTUALI 'CONTATTI STRETTI' DI UNA PERSONA PRESENTE IN CANTIERE...

TIPIZZAZIONE, RELATIVAMENTE ALLE ATTIVITA' DI CANTIERE, DELLE IPOTESI DI ESCLUSIONE DELLA RESPONSABILITA' DEL DATORE DI LAVORO...