

**REALIZZAZIONE
DI N. 1 BLOCCO
DI LOCULI E OSSARI
ALL'INTERNO
DEL CIMITERO
DI SANTA FIRMINA
AD AREZZO**

TAV. 2

STATO
ATTUALE

PLANIMETRIA
GENERALE
CRONOLOGIA DEGLI
INTERVENTI REALIZZATI

SCALA 1:100

AGGIORNAMENTO
N. DEL

COMMITTENTE
AREZZO MULTISERVIZI SRL
VIA BRUNO BUOZZI, 1 - AREZZO

RESPONSABILE DEL PROCEDIMENTO
SIG.RA ELENA GRAVERINI

PROGETTISTA INCARICATO
ARCHITETTO PIETRO GIANI

STUDIO DI ARCHITETTURA
ARCHITETTI P. GIANI, P. RICCI, L. RICCI
VIA MARGARITONE 15 - AREZZO
TEL. +39 0575 299706 - FAX +39 0575 299706
e-mail: p.giani@awn.it
Pec: pietro.giani@archiworldpec.it


COLLABORATORI
ARCHITETTO PAOLO RICCI
ARCHITETTO LAURA RICCI

GEOLOGO
DOTT.GEOL. FRANCO BULGARELLI

FILE: St.Firmina_P,DI/E-L1_Tav.2-ST.ATT.Plan.dwg


MAGGIO 2020

CRONOLOGIA DEGLI INTERVENTI REALIZZATI NEL
COMPLESSO CIMITERIALE DI SANTA FIRMINA

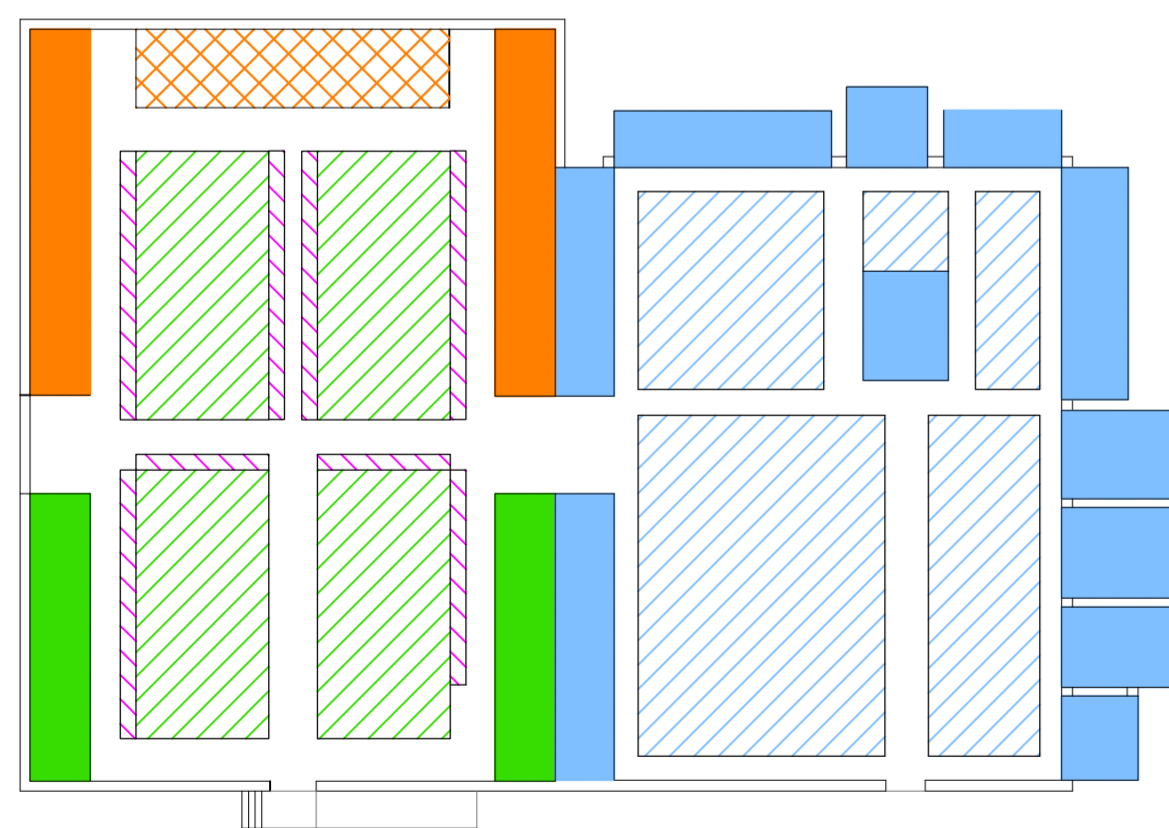

STATO ATTUALE
PLANIMETRIA GENERALE [quota + 2,50]

SCALA 1:100

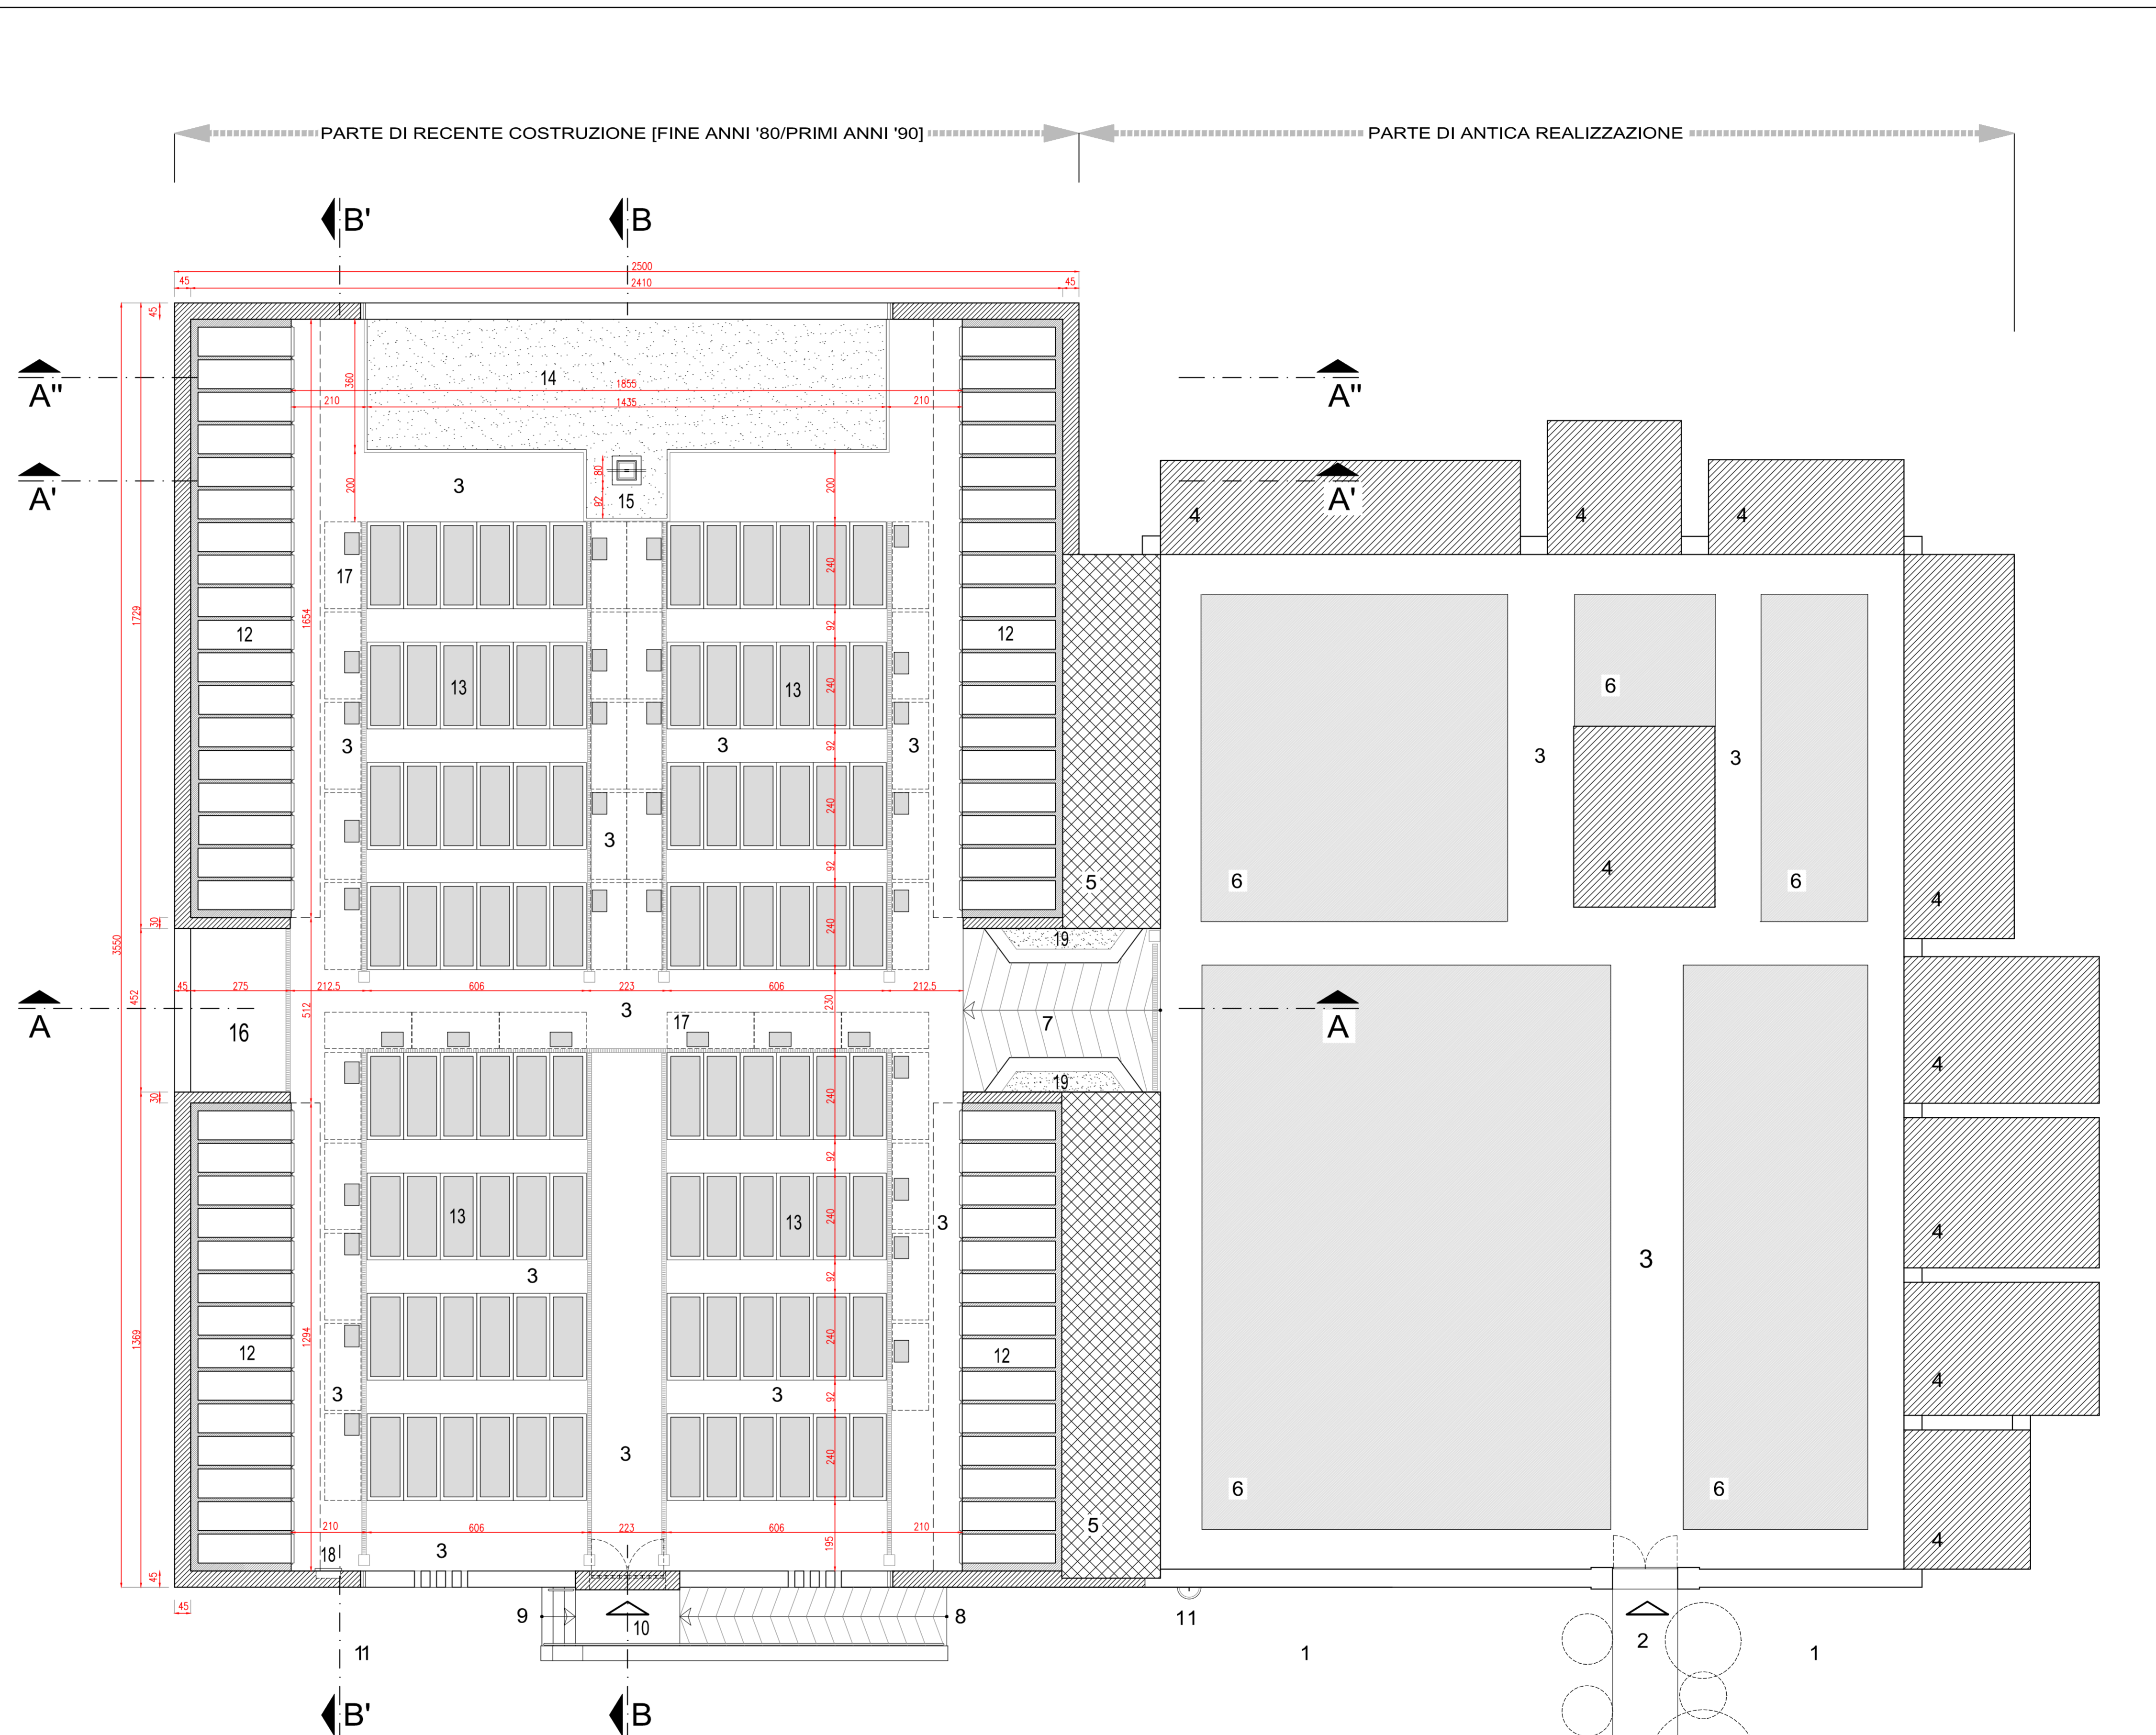

LEGENDA DEGLI SPAZI

- | | |
|---|---|
| 1. ZONA PARCHEGGIO AUTO | 11. PUNTO DI FORNITURA ACQUA |
| 2. INGRESSO AL VECCHIO CIMITERO | 12. COLOMBARIO |
| 3. VIALETTO PEDONALE | 13. SEPOLTURE PER TUMULAZIONE |
| 4. CAPPELLA | 14. SPAZIO DESTINATO ALLA REALIZZAZIONE DELL'ATTUALE AMPLIAMENTO (LOTTO 1) |
| 5. COLOMBARIO | 15. BASAMENTO CON CROCE (da ricollocare all'interno del medesimo cimitero) |
| 6. SEPOLTURE PER TUMULAZIONE | 16. TERRAZZA (superficie destinata all'eventuale ampliamento definito come LOTTO 2) |
| 7. COLLEGAMENTO PEDONALE TRA I DUE CIMITERI | 17. TUMULAZIONI CON LAPIDI 'A CASSETTA' (da dopo il 2000) |
| 8. RAMPA DI ACCESSO AL CIMITERO 'NUOVO' | 18. QUADRO ELETTRICO GENERALE |
| 9. SCALA DI ACCESSO AL CIMITERO 'NUOVO' | 19. ALTRE RECENTI TUMULAZIONI |
| 10. INGRESSO AL CIMITERO 'NUOVO' | |

