


TAV. 8  
STATO PROGETTO

SEZIONE A-A  
SEZIONE A'-A'  
SEZIONE A''-A''

 

SCALA 1:50

AGGIORNAMENTO N. DEL

**REALIZZAZIONE  
DI N. 1 BLOCCO  
DI LOCULI E OSSARI  
ALL'INTERNO  
DEL CIMITERO  
DI SANTA FIRMINA  
AD AREZZO**

COMMITTENTE  
**AREZZO MULTISERVIZI SRL**  
VIA BRUNO BUOZZI, 1 - AREZZO

RESPONSABILE DEL PROCEDIMENTO  
**SIG.RA ELENA GRAVERINI**


PROGETTISTA INCARICATO  
**ARCHITETTO PIETRO GIANI**  
STUDIO DI ARCHITETTURA  
ARCHITETTI P. GIANI, P. RICCI, L. RICCI  
VIA MARGARITONE 15 - AREZZO  
TEL. +39 0575 299706 - FAX +39 0575 299706  
e-mail: p.giani@awn.it  
Pec: pietro.giani@archiwork.it

COLLABORATORI  
ARCHITETTO PAOLO RICCI  
ARCHITETTO LAURA RICCI


GEOLOGO  
**DOTT.GEOL. FRANCO BULGARELLI**

**STATO DI PROGETTO  
SEZIONI A-A, A'-A', A''-A''**


SCALA 1:50

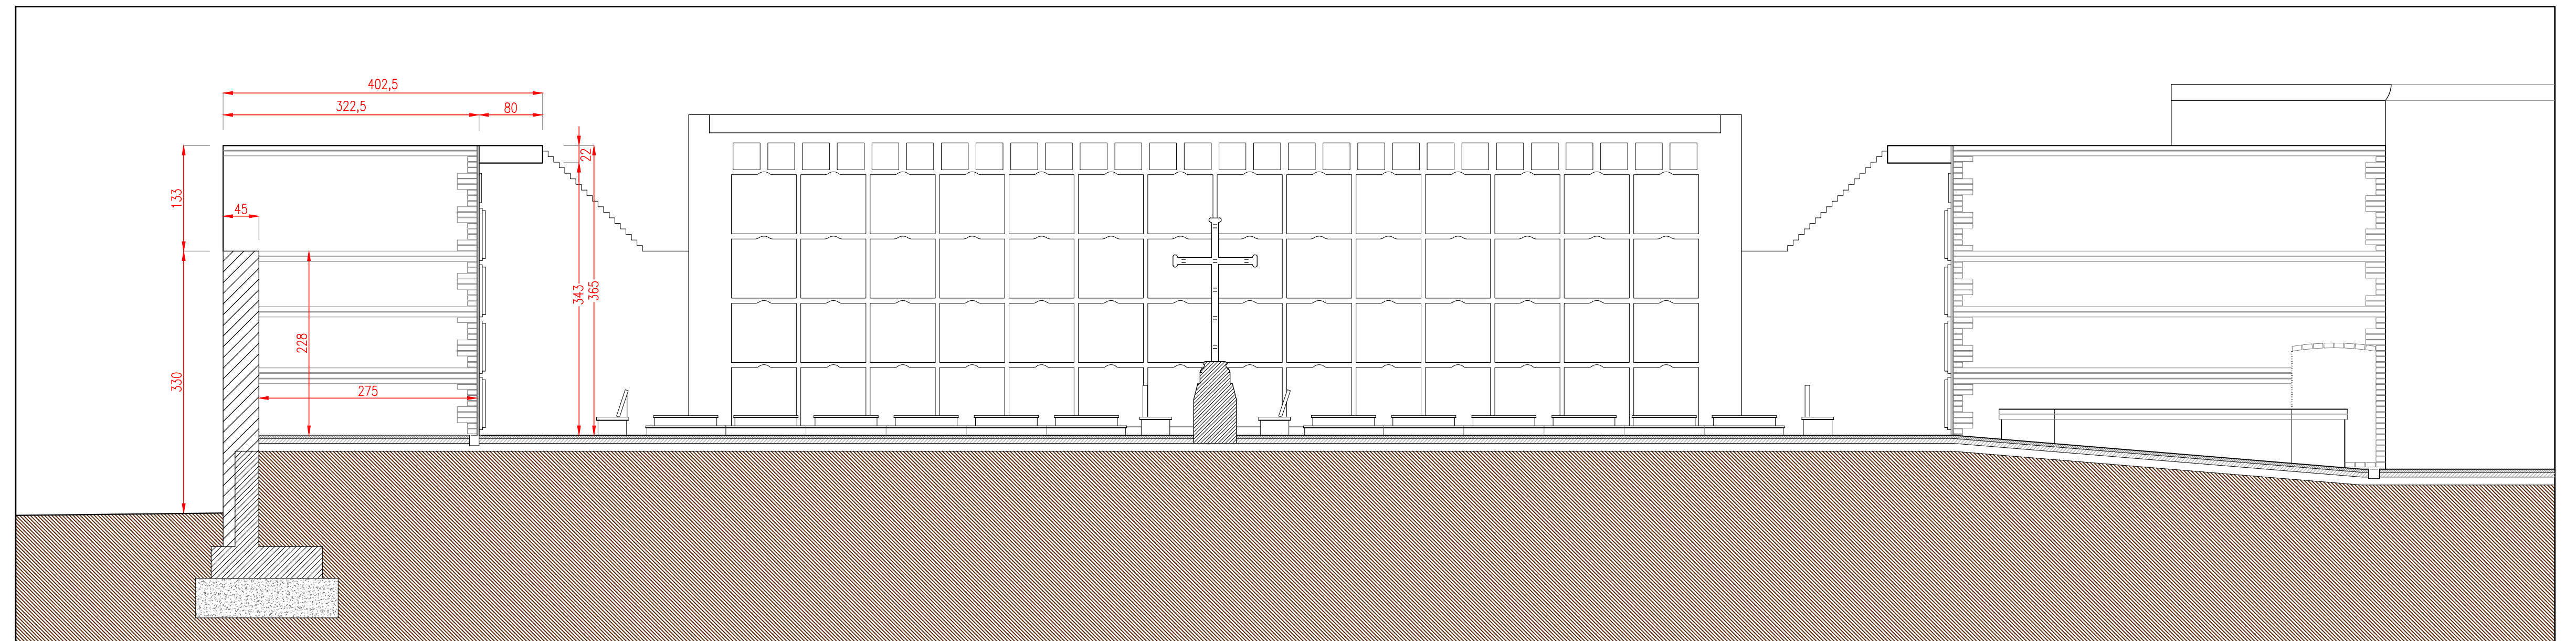

**SEZIONE A-A**

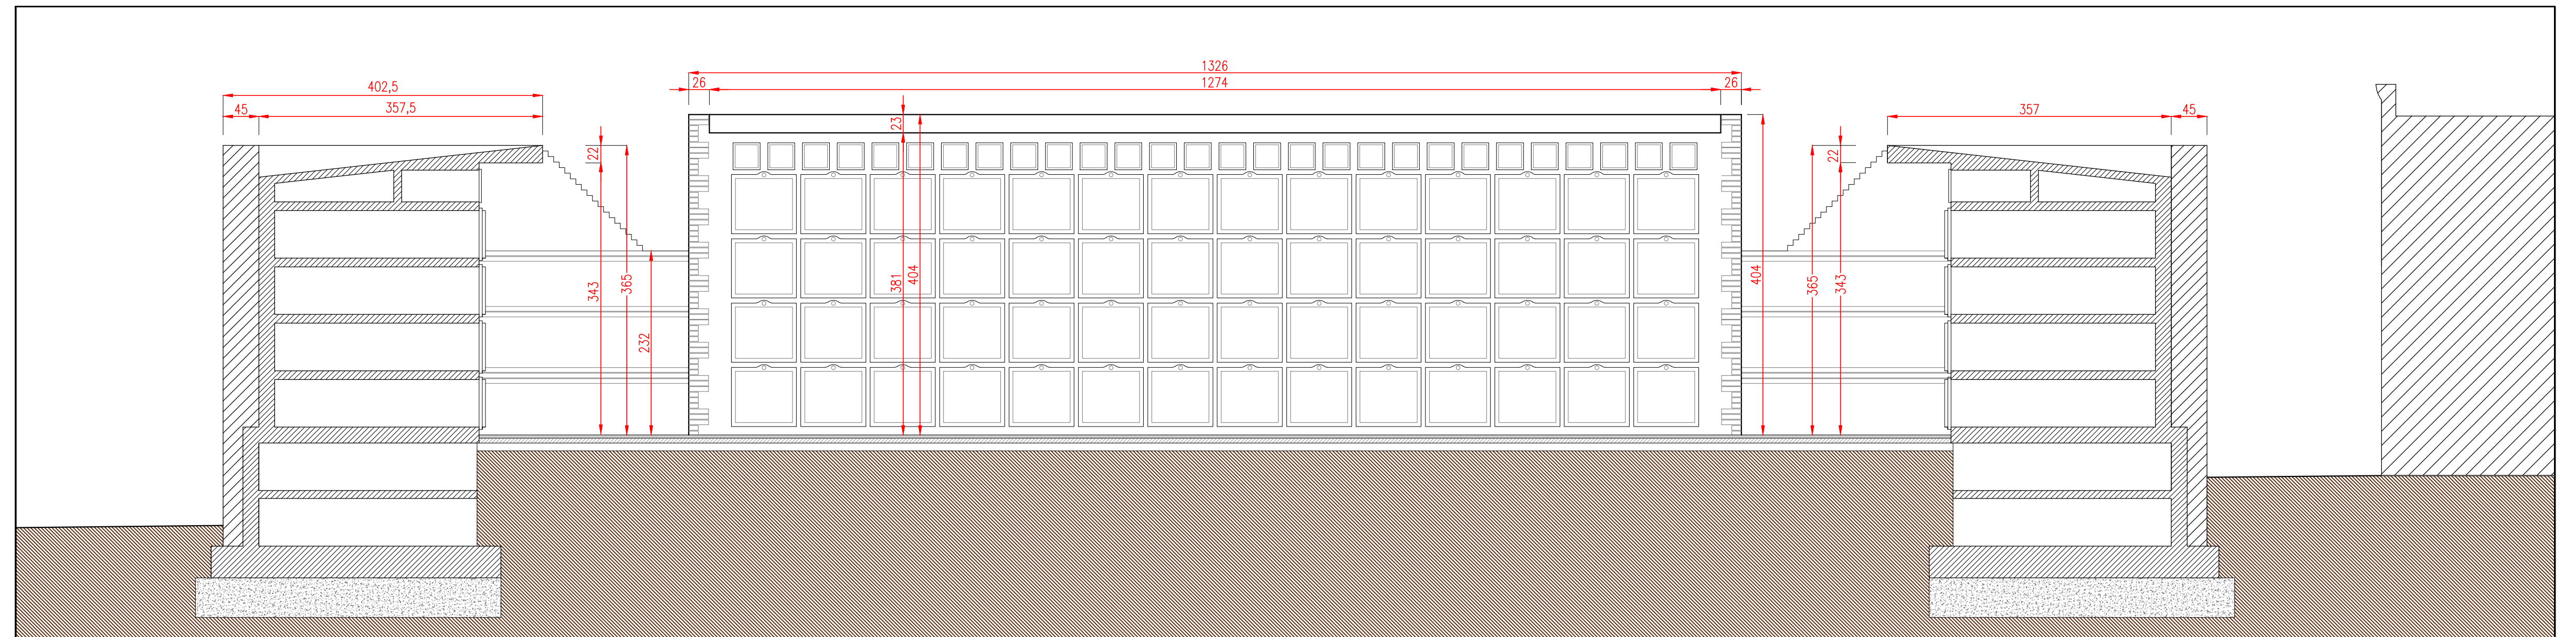

**SEZIONE A'-A'**

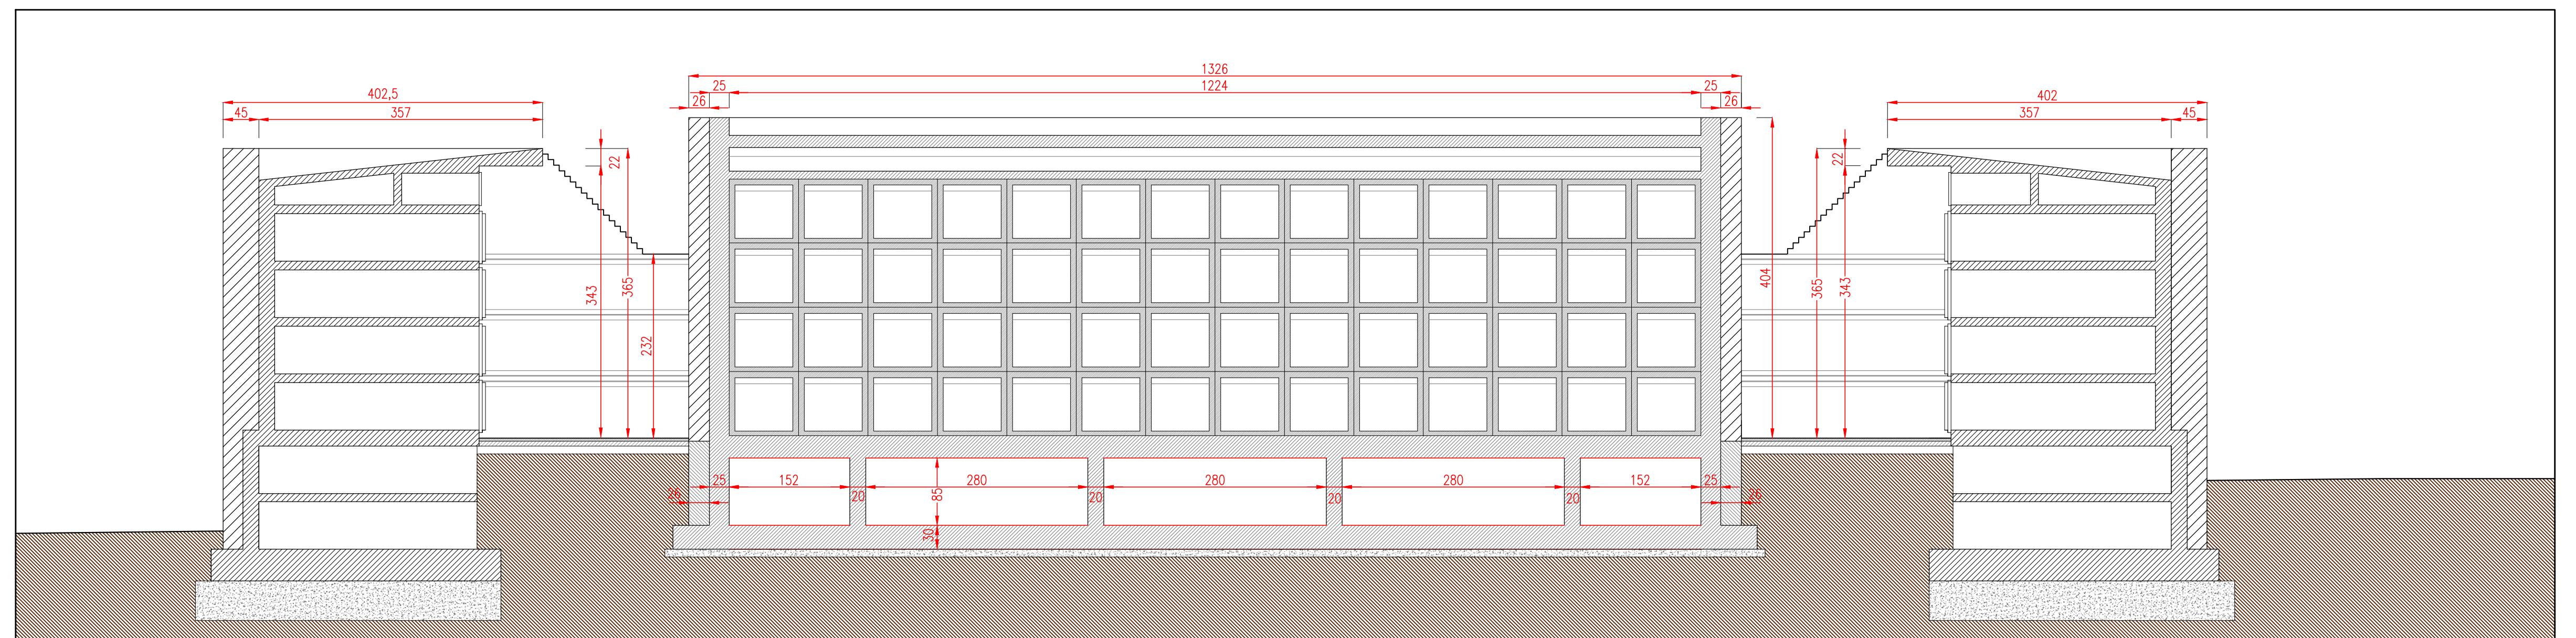

**SEZIONE A''-A''**

