

TAV. 9

STATO PROGETTO

SEZIONE B-B
SEZIONE B'-B'

SCALA 1:50

AGGIORNAMENTO
N. DEL

**REALIZZAZIONE
DI N. 1 BLOCCO
DI LOCULI E OSSARI
ALL'INTERNO
DEL CIMITERO
DI SANTA FIRMINA
AD AREZZO**

COMMITTENTE
AREZZO MULTISERVIZI SRL
VIA BRUNO BUOZZI, 1 - AREZZO

RESPONSABILE DEL PROCEDIMENTO
SIG.RA ELENA GRAVERINI


PROGETTISTA INCARICATO
ARCHITETTO PIETRO GIANI
STUDIO DI ARCHITETTURA
ARCHITETTI P. GIANI, P. RICCI, L. RICCI
VIA MARGARITONE 15 - AREZZO
TEL. +39 0575 299706 - FAX +39 0575 299706
e-mail: p.giani@awn.it
Pec: pietro.giani@archworldpec.it

COLLABORATORI
ARCHITETTO PAOLO RICCI
ARCHITETTO LAURA RICCI


GEOLOGO
DOTT.GEOL. FRANCO BULGARELLI

STATO DI PROGETTO
SEZIONI B-B, B'-B'

SCALA 1:50

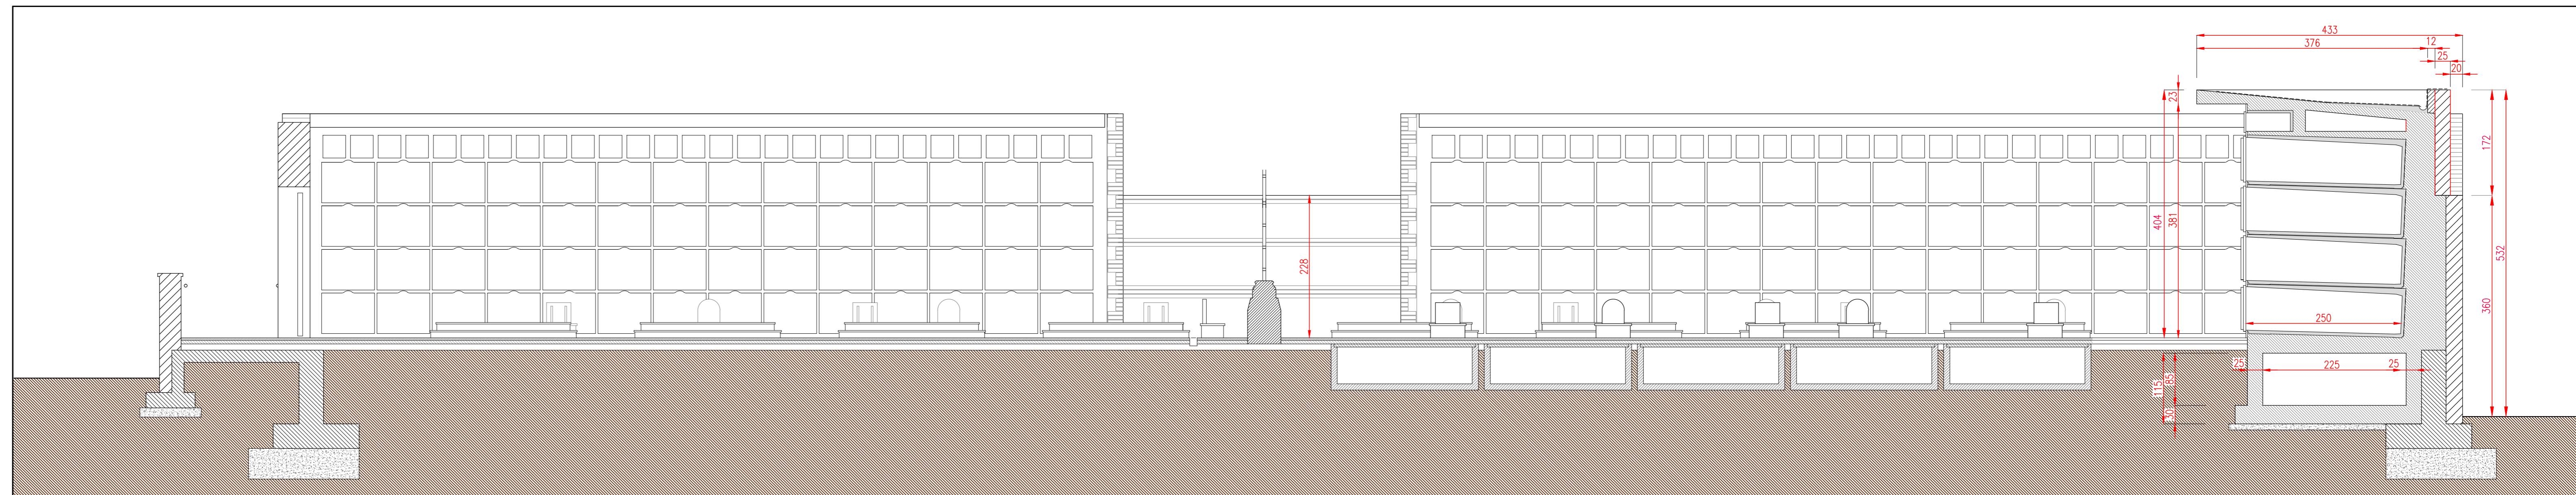

SEZIONE B-B

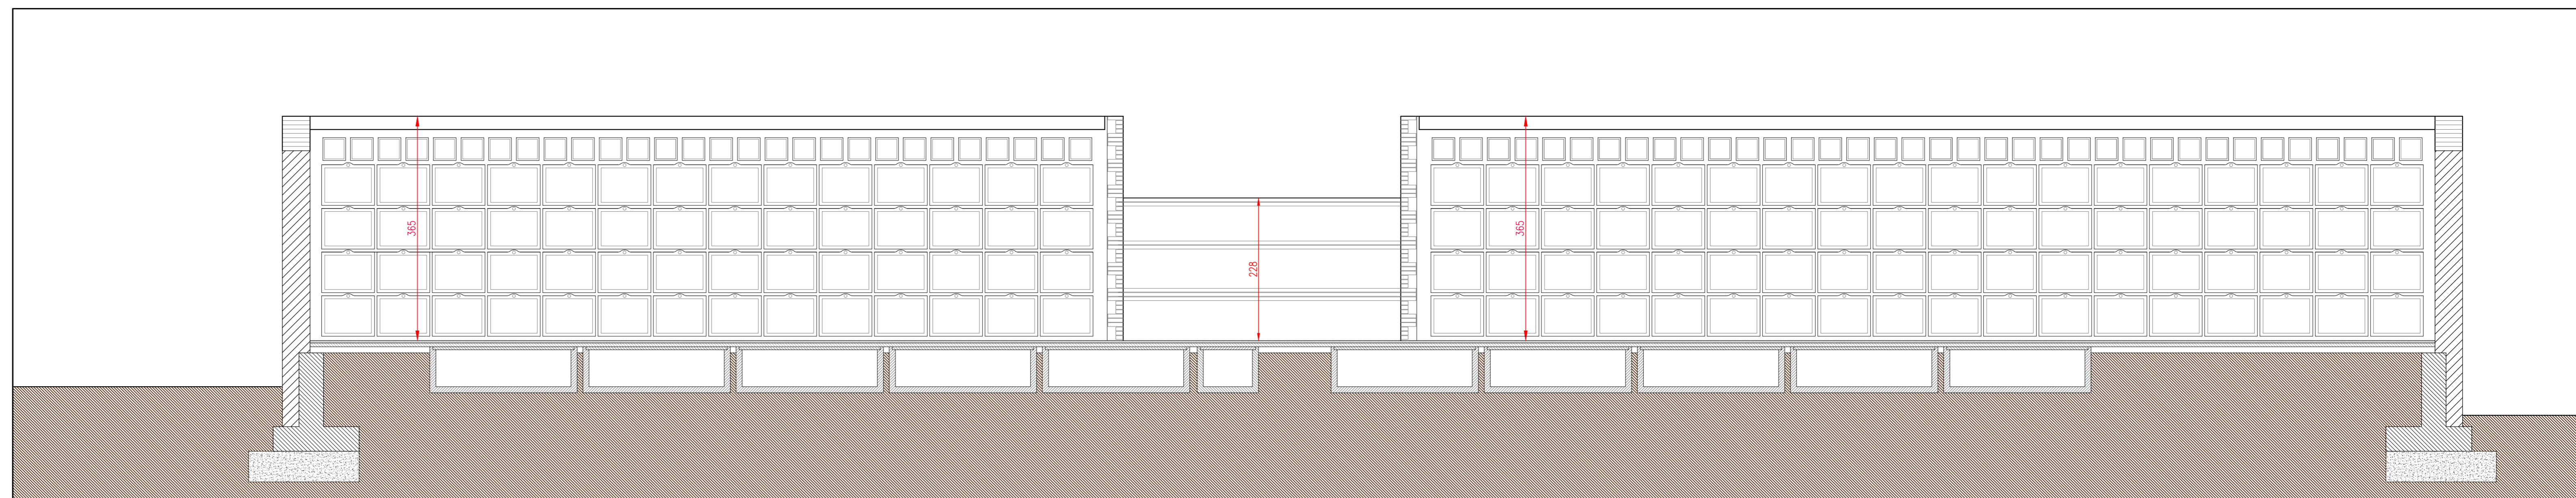

SEZIONE B'-B'

